





งานก่อสร้างสวนสุขภาพ 85ปี แม่โจ้

SITE LOCATION

63 หมู่ 4 ถ.เชียงใหม่-พร้าว
ต.หนองหาร อ.สันทราย จ.เชียงใหม่



จัดทำโดย
คณะสถาปัตยกรรมศาสตร์และการออกแบบสิ่งแวดล้อม
กองอาคารสถานที่
มหาวิทยาลัยแม่โจ้ เชียงใหม่ โทร 0-5387-3363

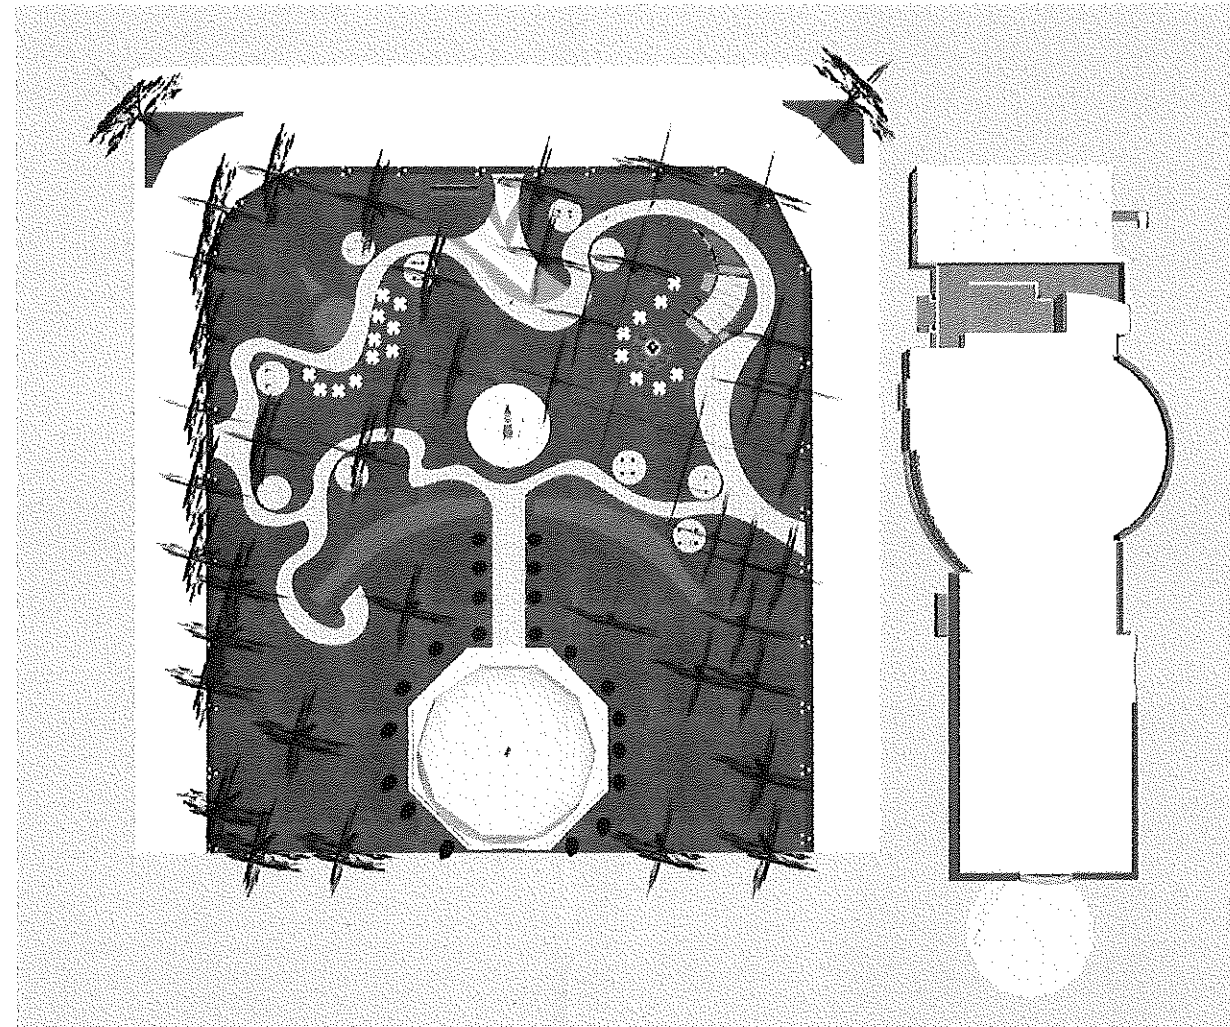

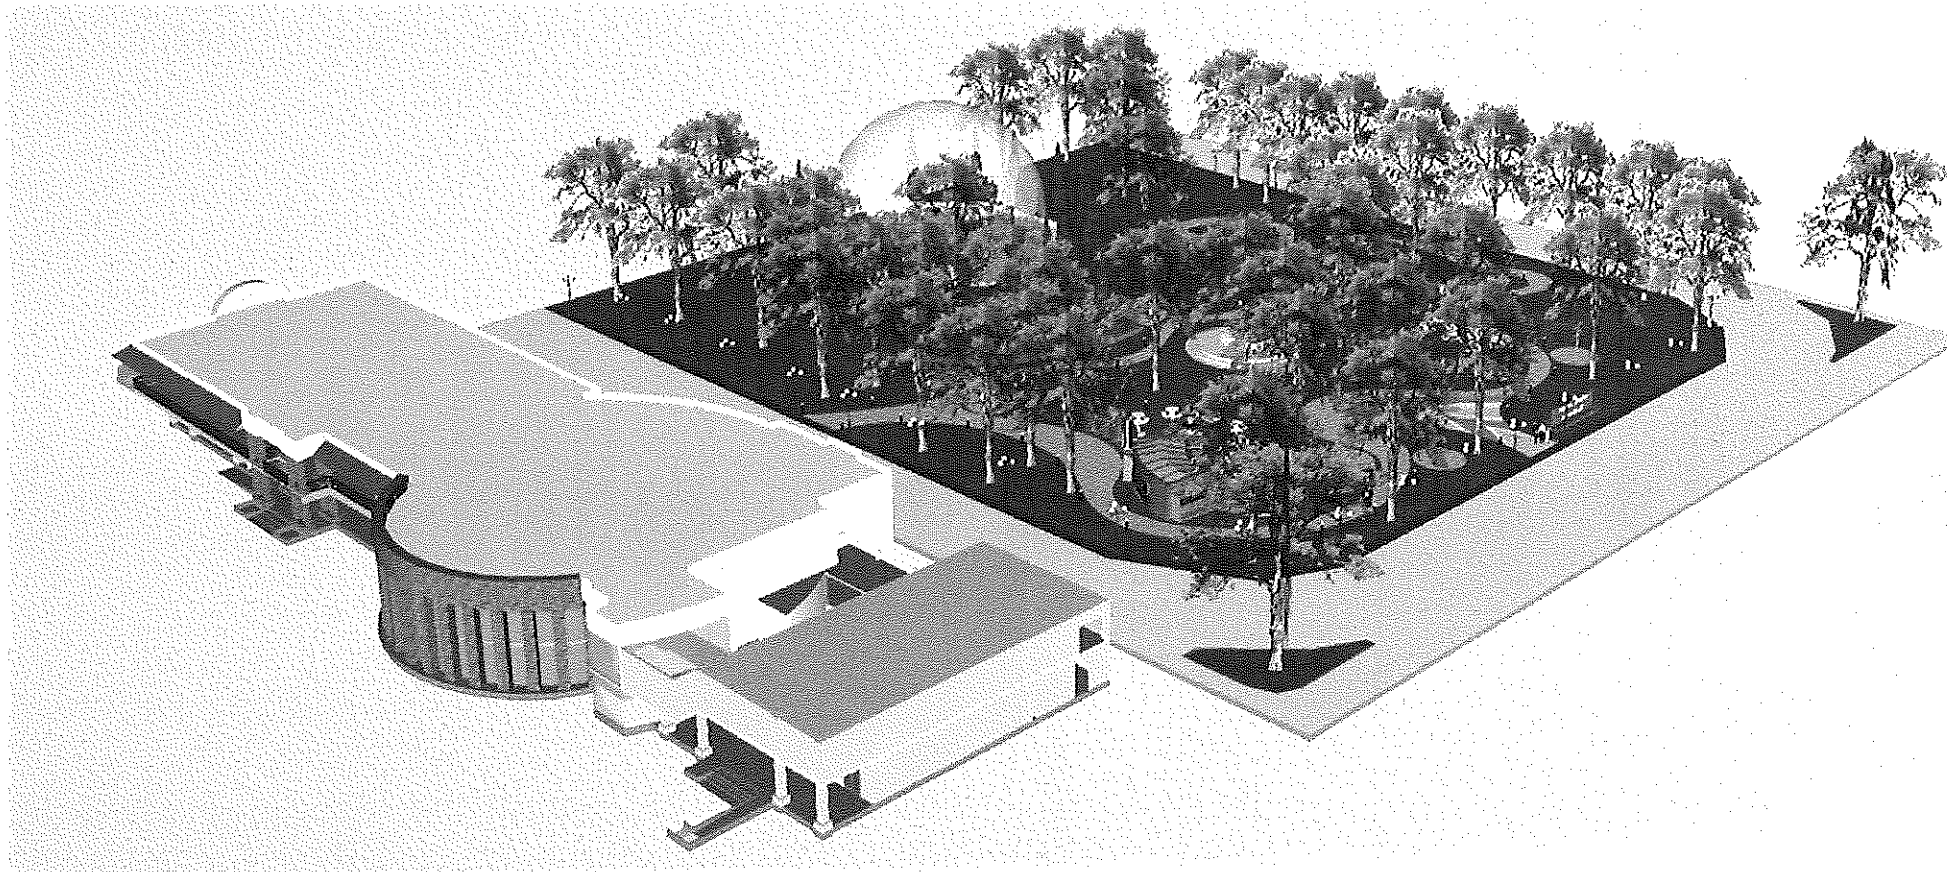

แผนภูมิ :
 งาน วิทยาลัยเทคโนโลยี
 ที่มหาวิทยาลัยเทคโนโลยี
 วิทยาการคอมพิวเตอร์
 จุฬาลงกรณ์มหาวิทยาลัย



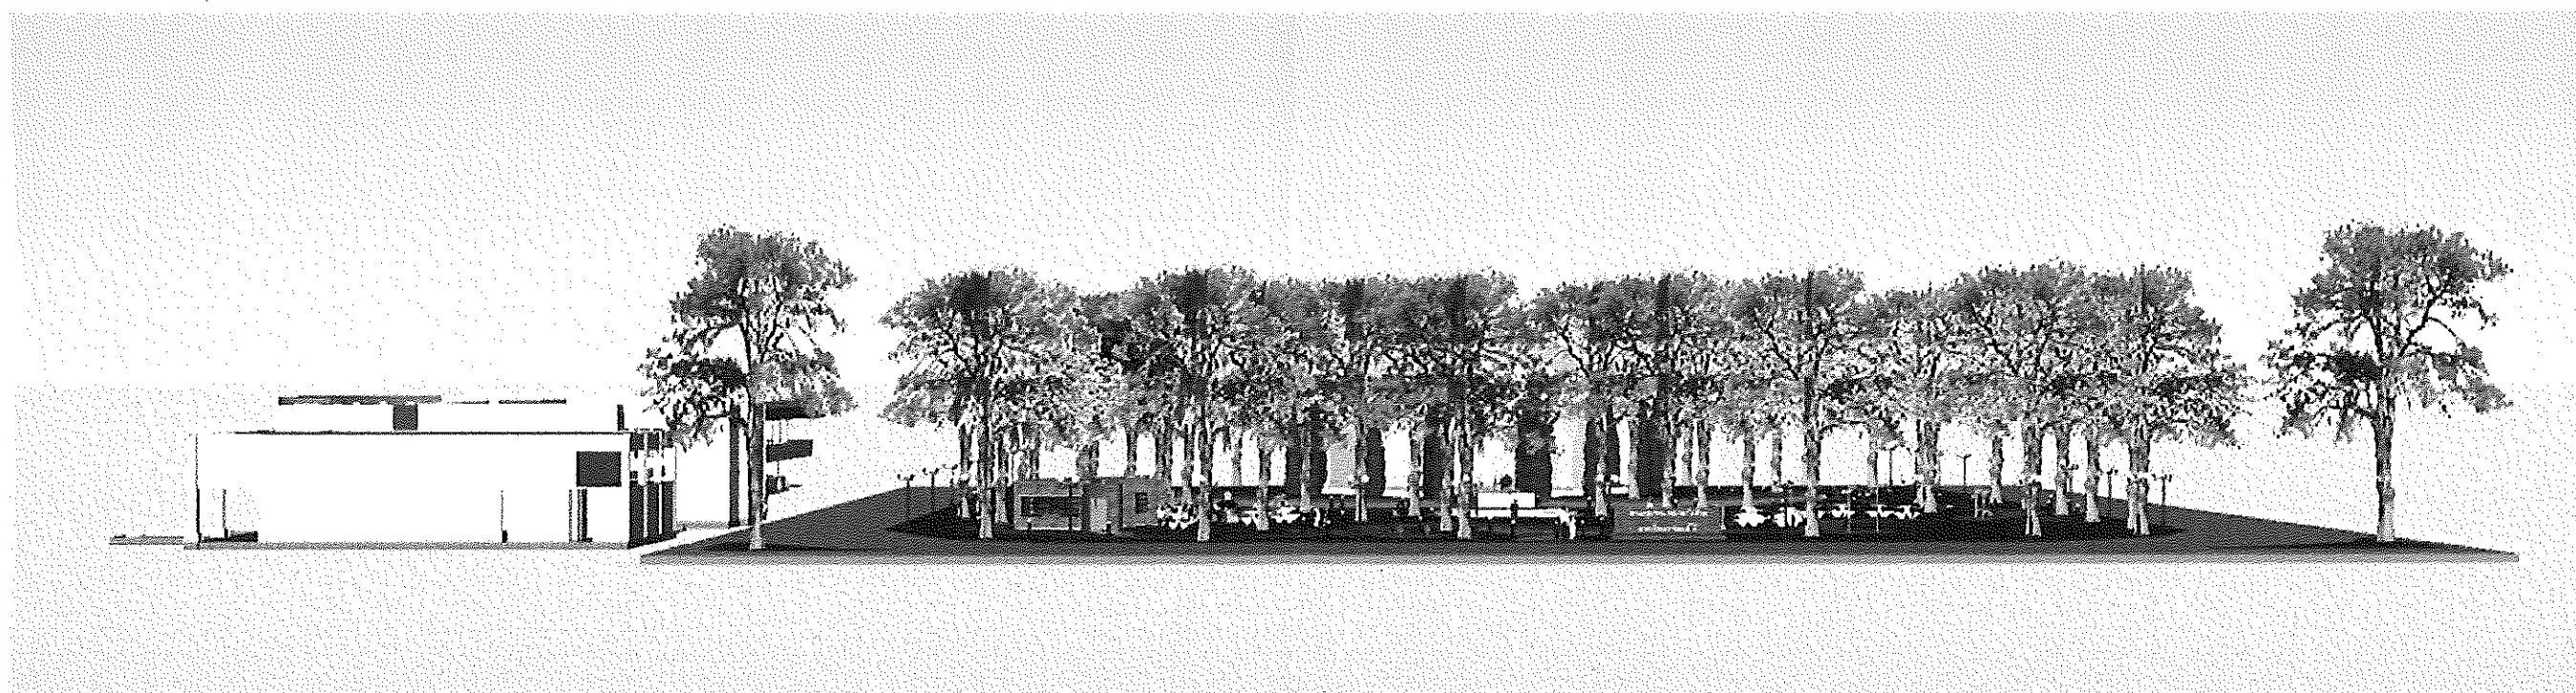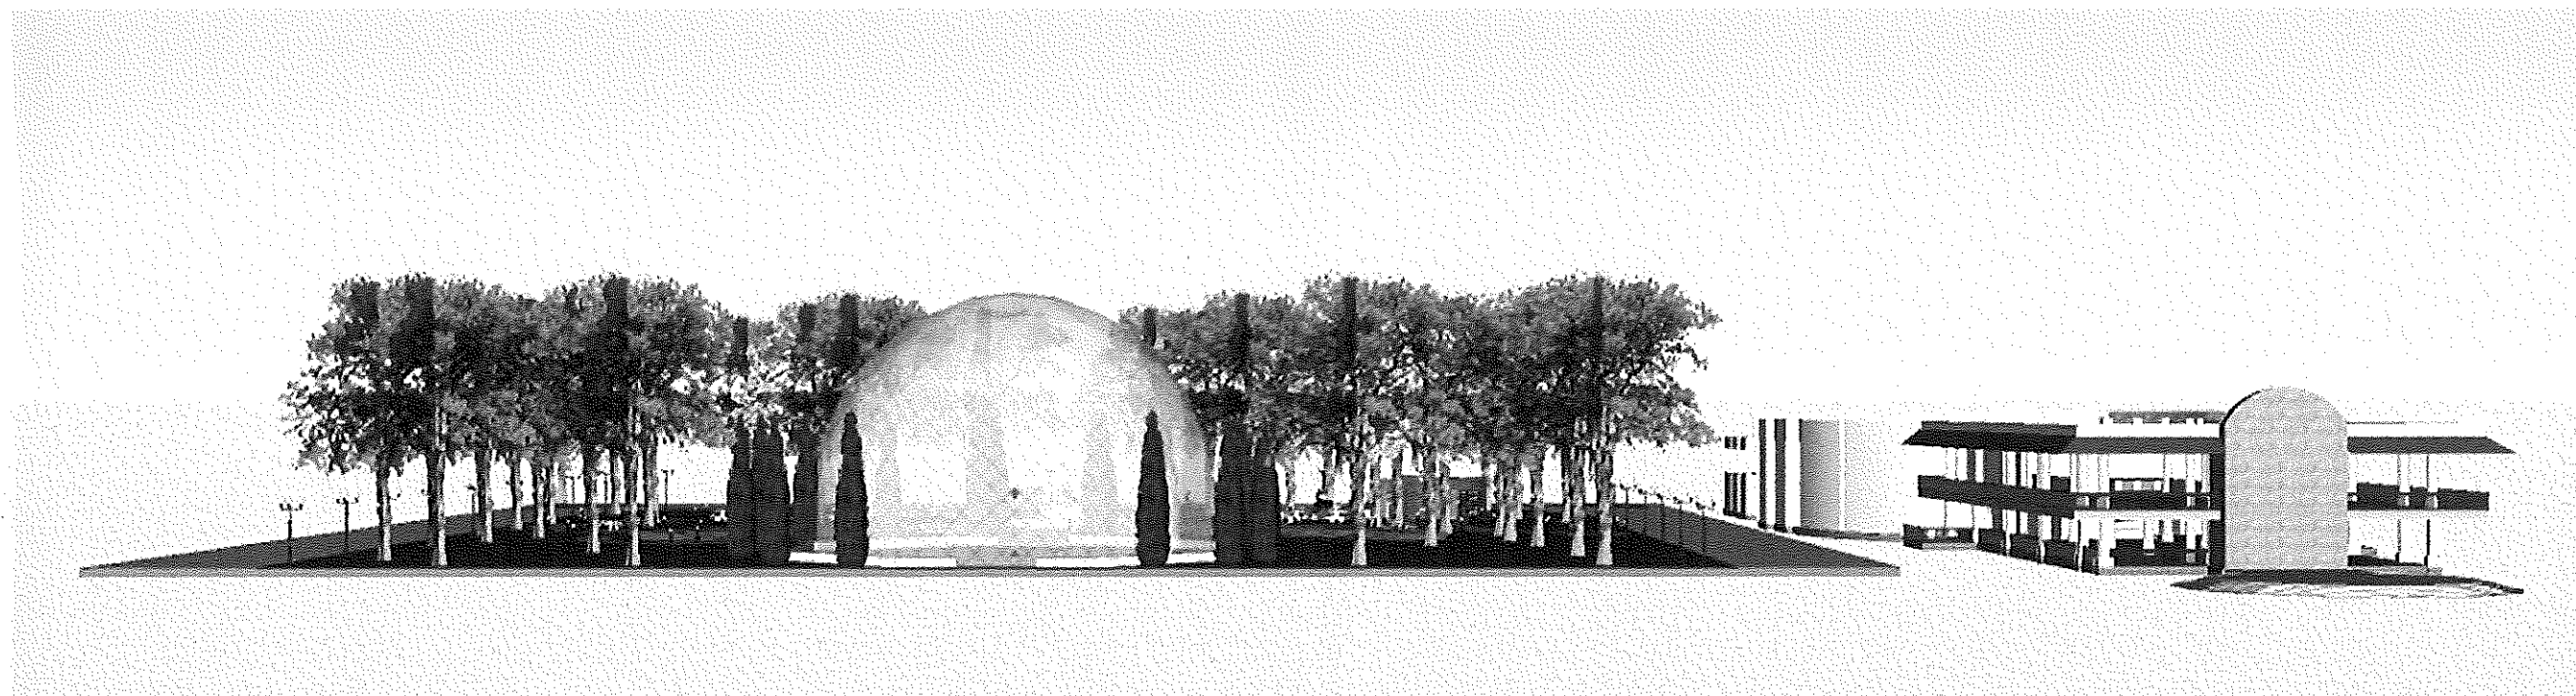




รายละเอียดขนาดตุ้มดินและหลุมปลูกสำหรับไม้ต้น

เส้นผ่าศูนย์กลางของลำต้น	ขนาดของตุ้มดิน	ขนาดหลุมปลูก กว้าง, ยาว x ลึก	ปริมาณดินผสม
10"	4 เท่าของขนาดลำต้น	150cm x 120cm	1.70 cu.m.
6"-8"	85cm	120cm x 100cm	0.80 cu.m.
8"-6"	75cm	110cm x 100cm	0.70 cu.m.
4"-5"	68cm	100cm x 100cm	0.80 cu.m.
3"-4"	55cm	100cm x 90cm	0.74 cu.m.
2"-3"	45cm	100cm x 80cm	0.70 cu.m.
1"-2"	40cm	80cm x 60cm	0.30 cu.m.
1"	30cm	80cm x 60cm	0.20 cu.m.


หมายเหตุ : สำหรับต้นไม้พิเศษที่ไม่ระบุในรายการ

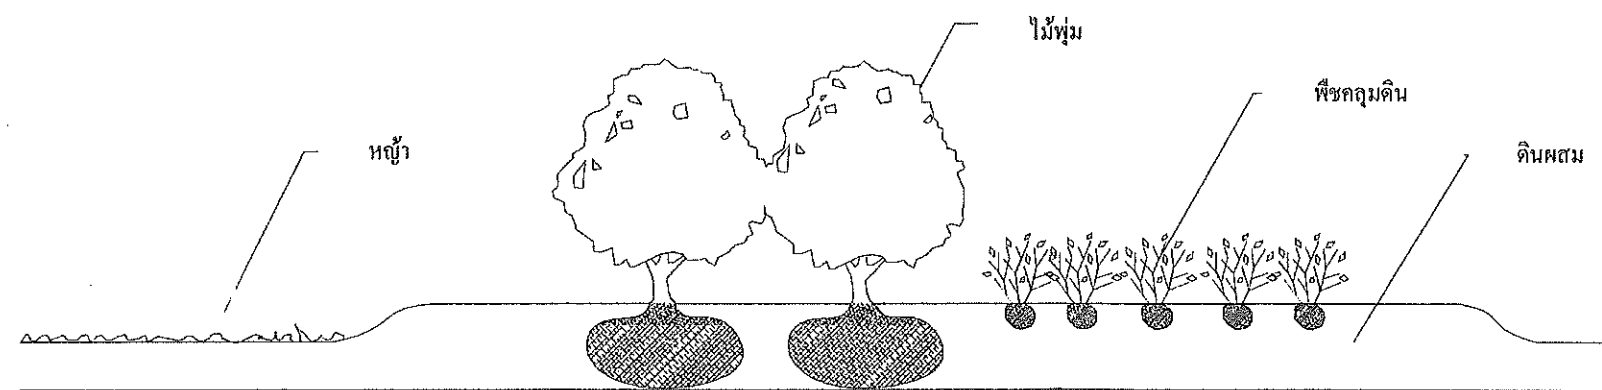

รายละเอียดการปลูกไม้พุ่มและไม้คลุมดิน

รูปตัด
มาตราส่วน 1:20

ตรวจ	นางสาวอริยาพร	นางสาวอริยาพร	นางสาวอริยาพร	นางสาวอริยาพร	นางสาวอริยาพร
ตรวจ	นางสาวอริยาพร	นางสาวอริยาพร	นางสาวอริยาพร	นางสาวอริยาพร	นางสาวอริยาพร

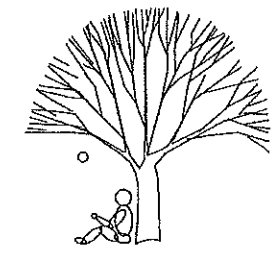

BIG TREE DESIGN GROUP
#landscape architecture #planning #build & design
081-2852861

โครงการ :
งานก่อสร้างสวนสุขภาพ 85 ปี แม่โจ้

สถานที่โครงการ

SITE 63 หมู่ 4 ถ. เชียงใหม่-พร้าว
ต.หนองหาร อ.ลำทราย จ.เชียงใหม่

สถาปนิก

นางสาวอริยาพร

ผู้สถาปนิก

นางสาวอริยาพร

วิศวกรโครงสร้าง

วิศวกรไฟฟ้า

วิศวกรสุขาภิบาล

เขียนแบบ

นางสาวอริยาพร

ว/ด/ป

นางสาวอริยาพร

2 พฤษภาคม พ.ศ. 2561

นางสาวอริยาพร

ว/ด/ป

นางสาวอริยาพร

ว/ด/ป

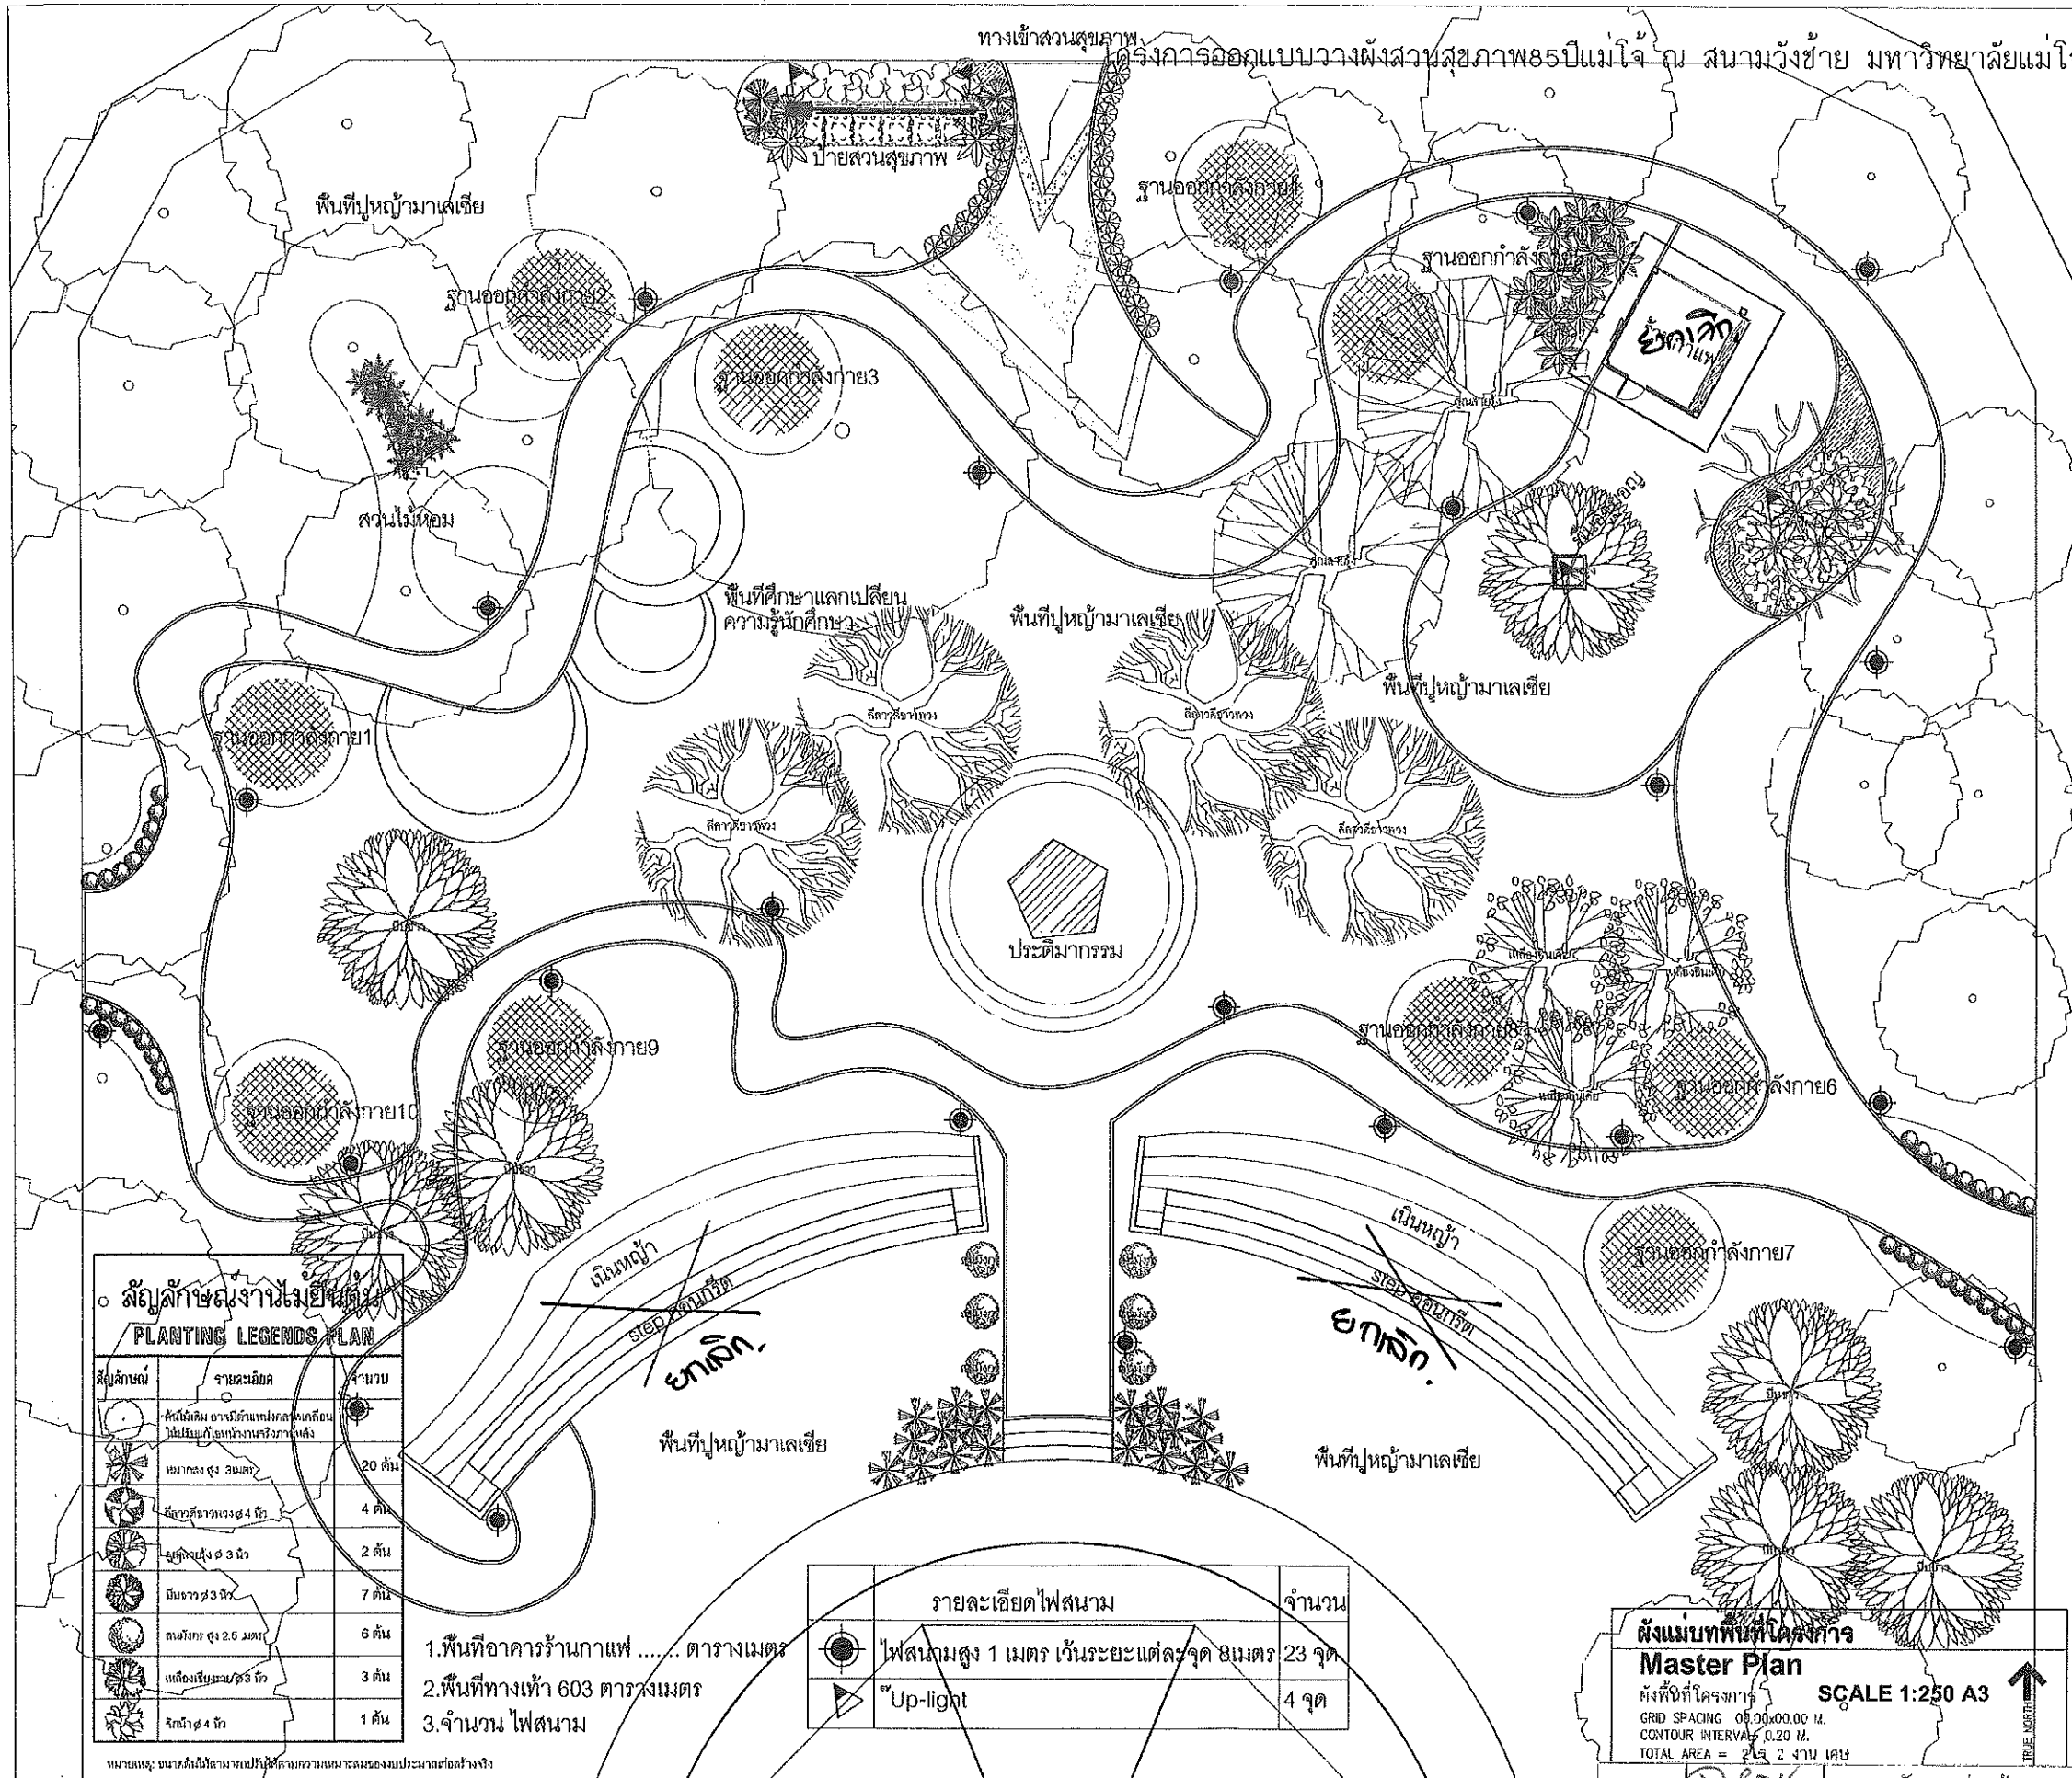

BIG TREE DESIGN GROUP
Landscape Architecture, Planning, Build & Design
081-2952981

โครงการ :
งานก่อสร้างสวนสุขภาพ 85ปี แม่โจ้

สถานที่โครงการ
SITE 63 หมู่ 4 ต.เชียงใหม่-พร้าว
ต.หนองหาร อ.สันทราย จ.เชียงใหม่

สถาปนิก
..... วรวิทย์

ภูมิสถาปนิก
..... ชัยวัฒน์ เบ้งกิด

วิศวกรโครงสร้าง

วิศวกรไฟฟ้า

วิศวกรสุขาภิบาล

เขียนแบบ
..... ชัยวัฒน์ เบ้งกิด
..... ชัยวัฒน์ เบ้งกิด
..... วรวิทย์

ตรวจสอบและแก้ไข
..... วรวิทย์

สำเนา
..... วรวิทย์

อนุมัติ
..... วรวิทย์

อนุมัติ
..... วรวิทย์

รายละเอียดงานเขียนแบบ
..... วรวิทย์

NOTE :
This drawing on the property of SUCCCEED
Blueprints are not allowed without permission from
succeed and drawing are copyright of
Contractors must be checked all dimensions on site
only. Signed, directions and grid line are to be
avoided from description must be the Architect or
Engineer confirmed before processing

วันที่ 2 พฤษภาคม พ.ศ. 2561

หมายเลขแบบ
LA

แผ่นที่
LA 03

รวมทั้งหมด 08

ตรวจ
.....

ตรวจ
.....

เห็นชอบ
.....

อนุมัติ
.....

นางสาวอริยาพร จง
อธิการบดี



โครงการ :
งานก่อสร้างสวนสุขภาพ 85 ปี แม่โจ้

สถานที่โครงการ
SITE 63 หมู่ 4 ต. เชียงใหม่-พร้าว
ต.หนองหาร อ.สันทราย จ.เชียงใหม่

สถาปนิก
..... วนิดา วงศ์สม

ภูมิสถาปนิก
..... ลิขิตพงศ์ แบ่งทิศ

วิศวกรโครงสร้าง

วิศวกรไฟฟ้า

วิศวกรสุขาภิบาล

เขียนแบบ ว.ค.ป
..... ว.ค.ป
..... ว.ค.ป

ตรวจสอบและแก้ไข
.....
.....

.....
.....

.....
.....

รายละเอียดงานเขียนแบบ
.....
.....


NOTE :
This drawing and the properties of SUCCED
Blueprints are not allowed without permission from
succeed and drawing are copyright of
Constructions must be checked all dimensions on site
only. If any dimensions and site data are to be
worked from description must be the Architect or
Engineer confirmed before processing

วันที่ 2 พฤษภาคม พ.ศ. 2561

หมายเลขแบบ
LA
LA 05

รวมทั้งหมด 08


ตรวจ
ตรวจ
.....
.....

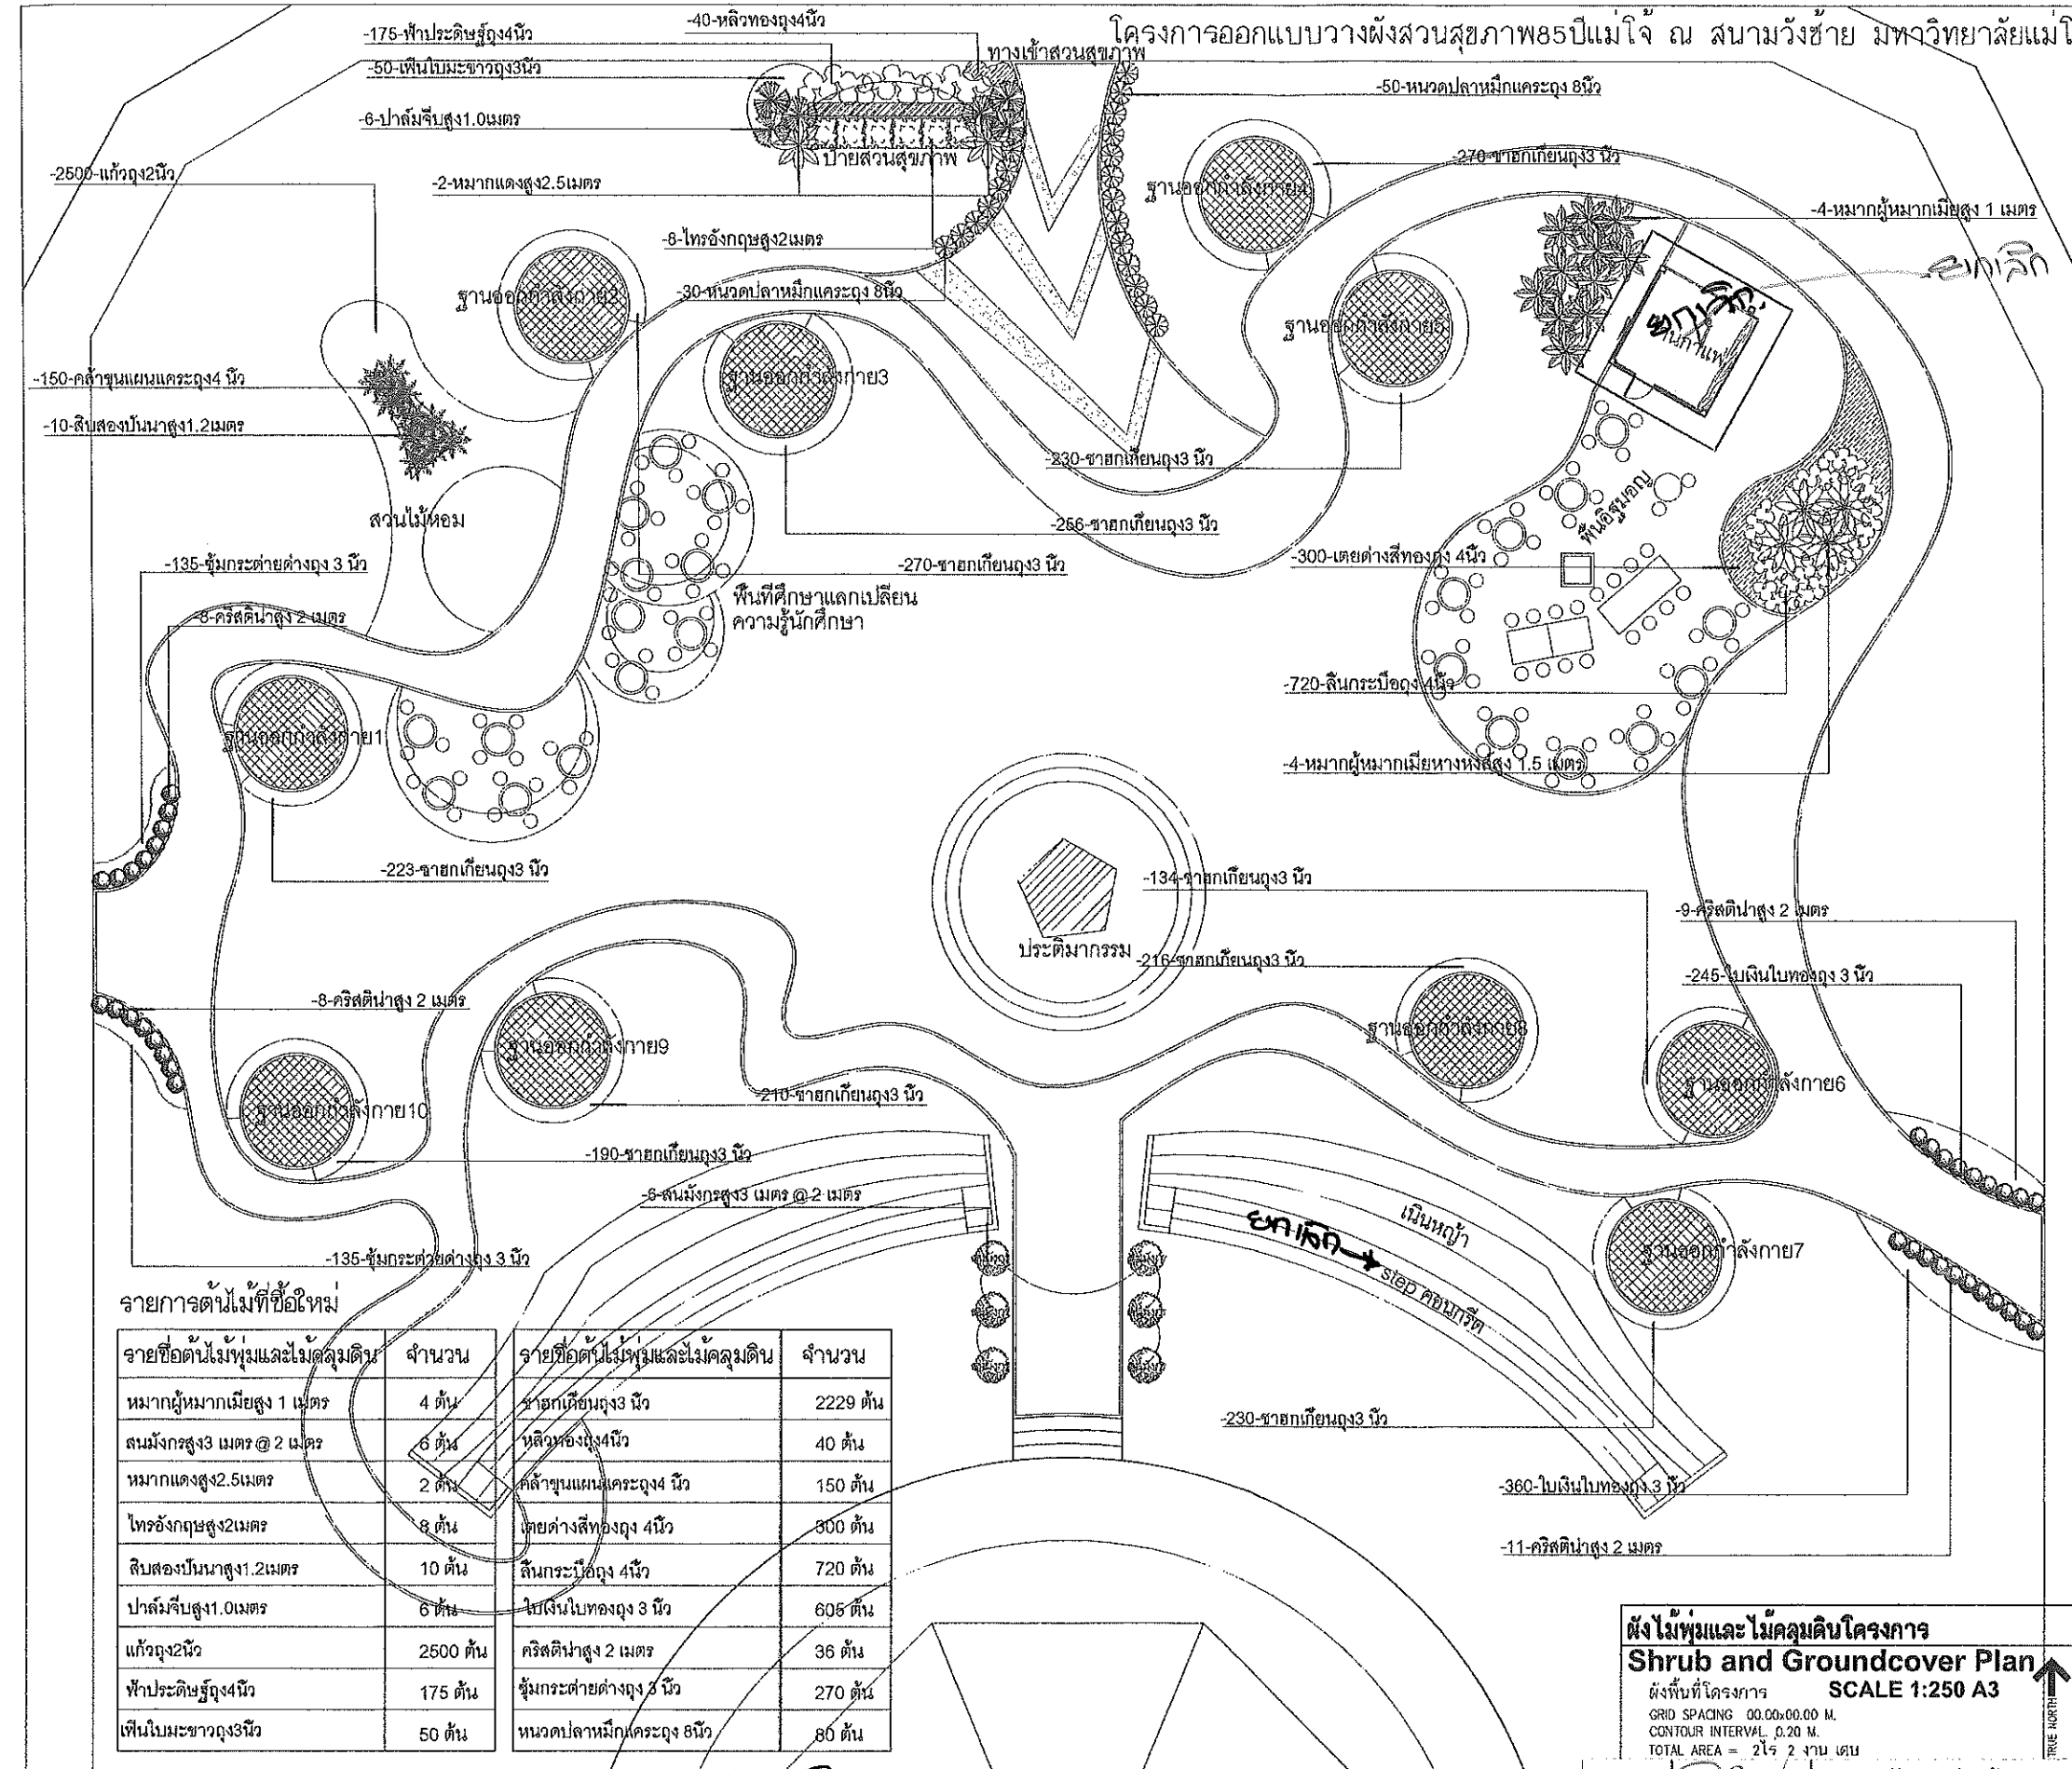

รายการต้นไม้ที่ซื้อใหม่			
รายชื่อต้นไม้ใหม่และไม้คลุมดิน	จำนวน	รายชื่อต้นไม้ใหม่และไม้คลุมดิน	จำนวน
หมากผู้หมากเมียสูง 1 เมตร	4 ต้น	ชาอวกเย็นสูง3 นิ้ว	2229 ต้น
สนมังกรสูง3 เมตร @ 2 เมตร	6 ต้น	หลิบทองสูง4นิ้ว	40 ต้น
หมากแดงสูง2.5เมตร	2 ต้น	คล้ายขนแผนกระดุง4 นิ้ว	150 ต้น
ไทรอังกฤษสูง2เมตร	8 ต้น	เขยต่างสีทองสูง 4นิ้ว	300 ต้น
ลิ้นสองบันมาสูง1.2เมตร	10 ต้น	ลิ้นกระบี่สูง 4นิ้ว	720 ต้น
ปาล์มจีบสูง1.0เมตร	6 ต้น	ใบเงินใบทองสูง 3 นิ้ว	605 ต้น
แก้วสูง2นิ้ว	2500 ต้น	คริสต์มาสสูง 2 เมตร	36 ต้น
ฟ้าประดิษฐ์สูง4นิ้ว	175 ต้น	ขี้มกระต่ายต่างสูง 3 นิ้ว	270 ต้น
เพนโมมะขาวสูง3นิ้ว	50 ต้น	หนวดปลาหมึกกระดุง 8 นิ้ว	80 ต้น

* ออกซิเจน step คอนกรีต

ผังไม้พุ่มและไม้คลุมดินโครงการ
Shrub and Groundcover Plan
SCALE 1:250 A3
ผังพื้นที่โครงการ
GRID SPACING 00.00x00.00 M.
CONTOUR INTERVAL 0.20 M.
TOTAL AREA = 21ไร่ 2 งาน ๓๓

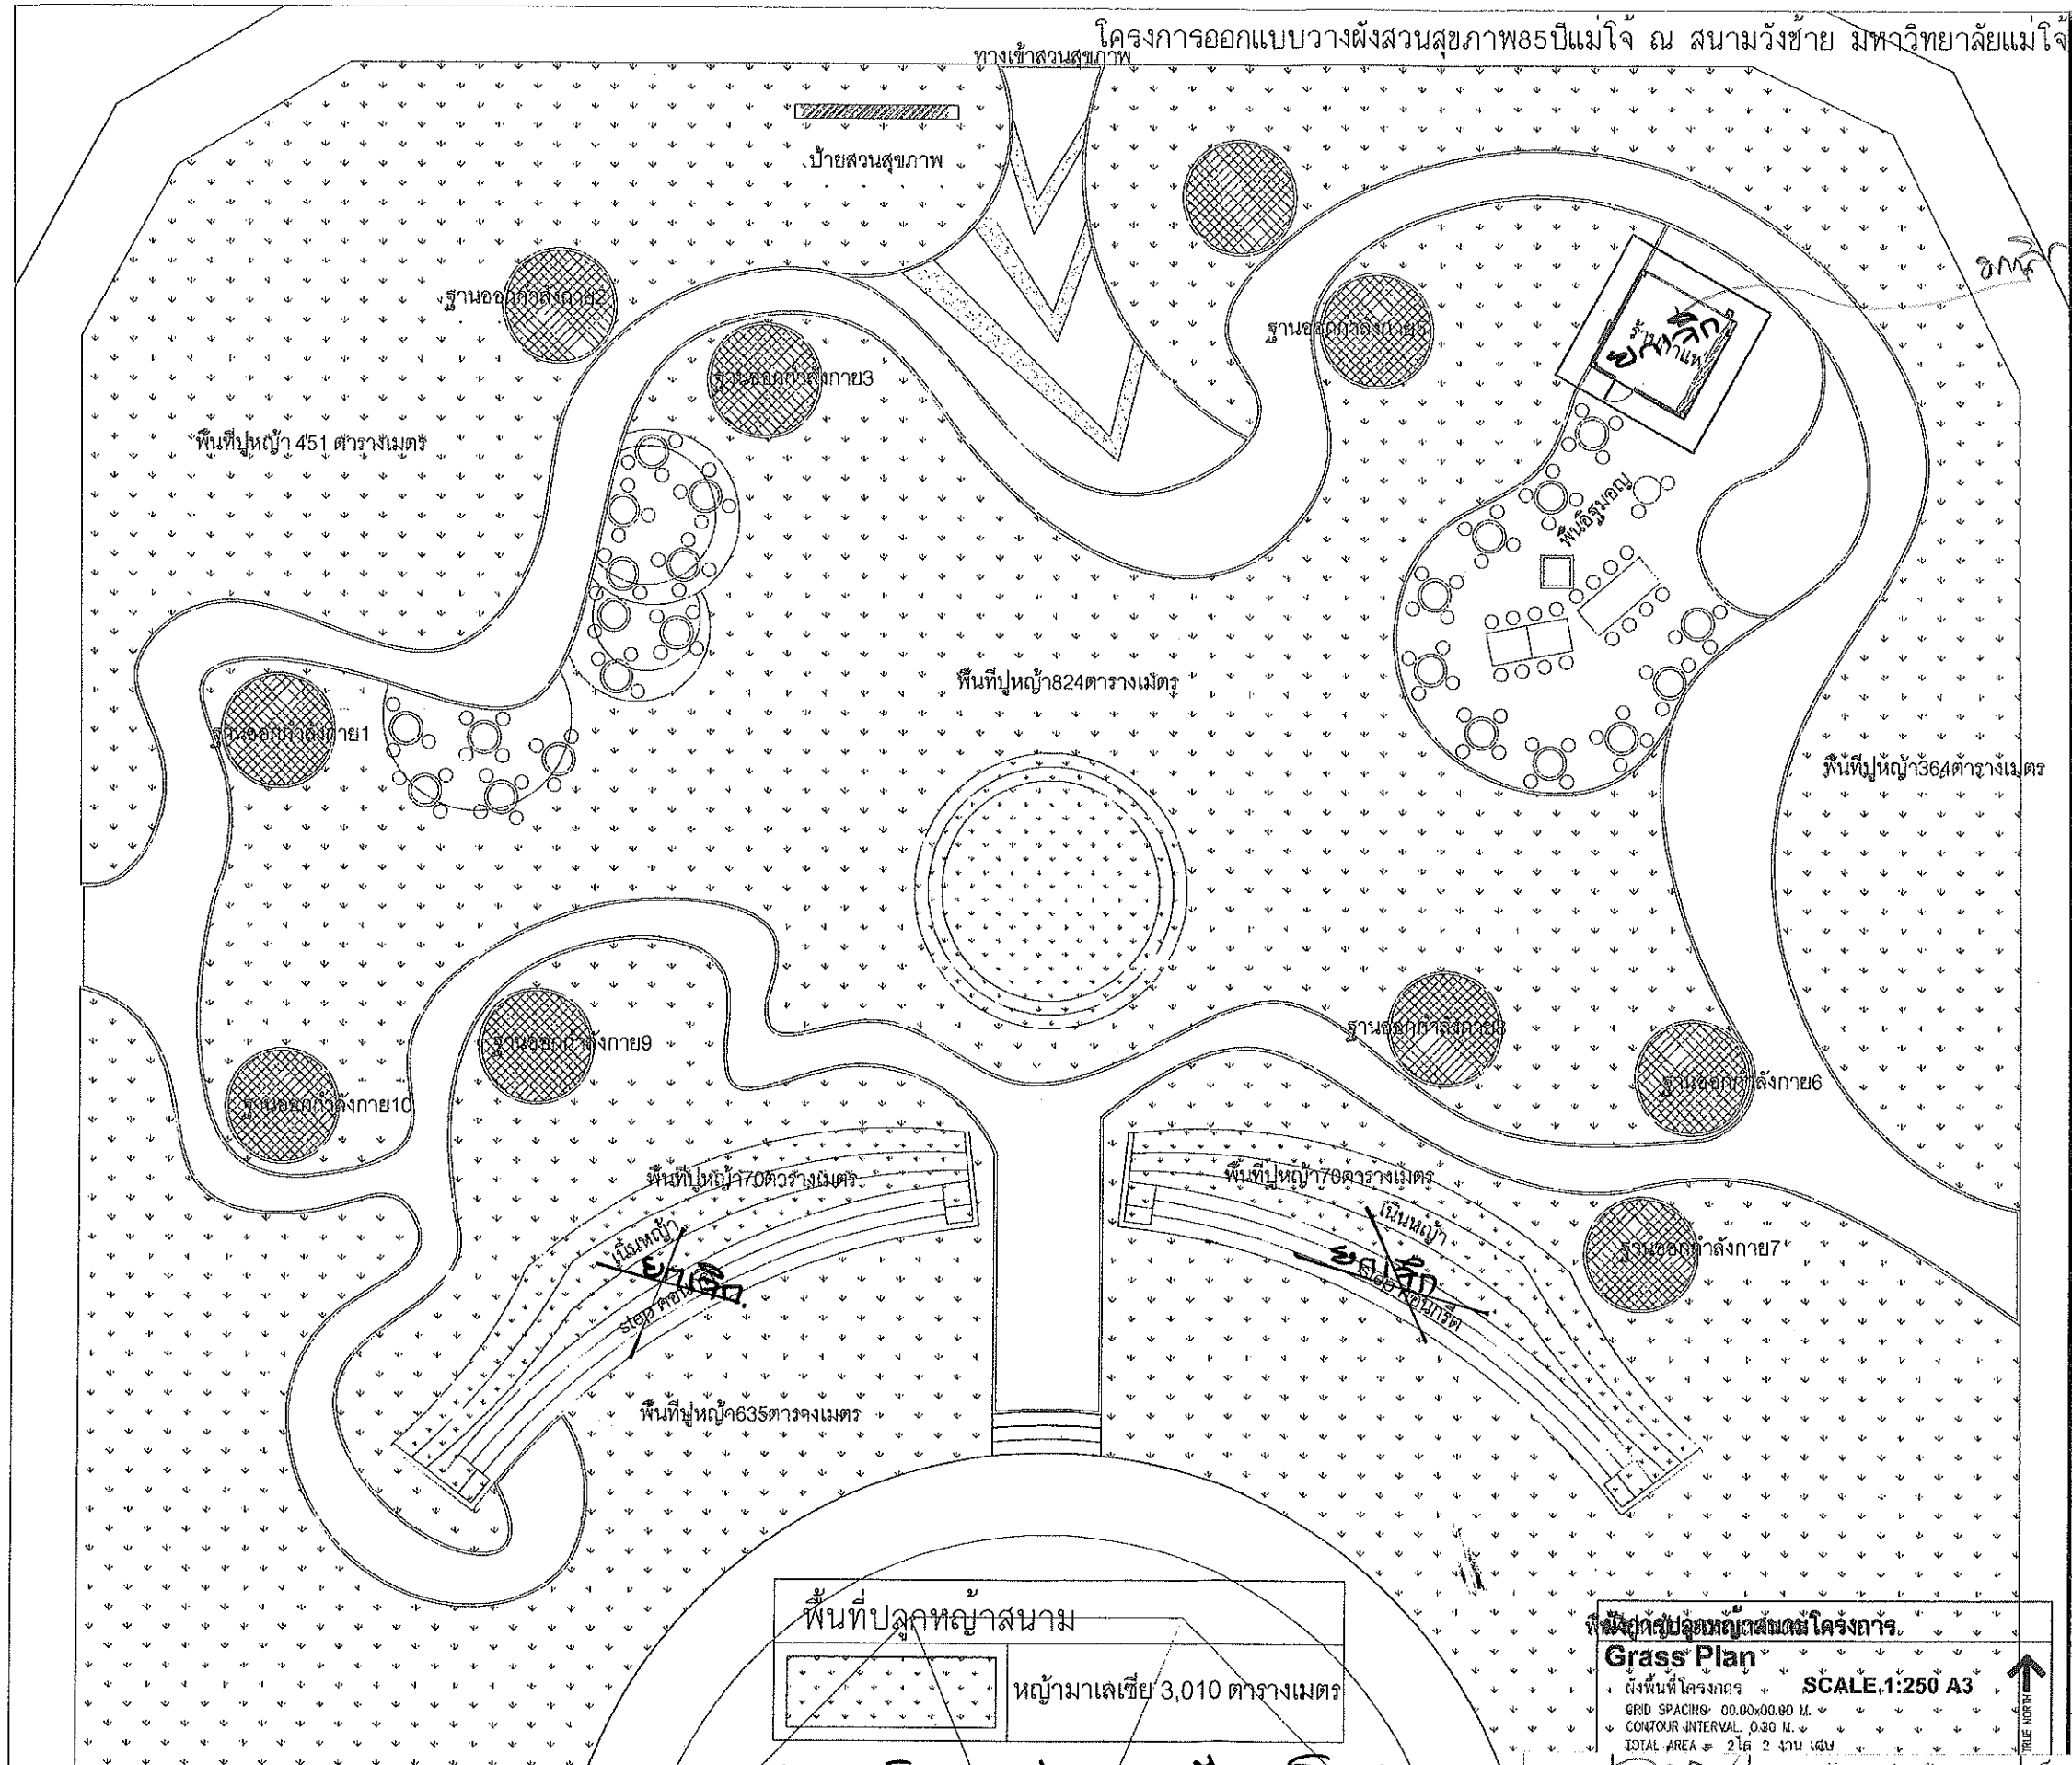

โครงการ :
งานก่อสร้างสวนสุขภาพ 85 ปี แม่โจ้

สถานที่โครงการ
SITE 63 หมู่ 4 ถ.เชียงใหม่-พร้าว
ต.หนองหาร อ.สันทราย จ.เชียงใหม่

สถาปนิก
คุณ วรศักดิ์

ภูมิสถาปนิก
กฤษณ์พงศ์ แบ่งกิจ

วิศวกรโครงสร้าง

วิศวกรไฟฟ้า

วิศวกรสุขาภิบาล

เขียนแบบ
กฤษณ์พงศ์ แบ่งกิจ ว/ด/ป
กฤษณ์พงศ์ แบ่งกิจ ว/ด/ป
วิภากรชน เพื่อเข้า 2 พฤษภาคม พ.ศ. 2561

ตรวจสอบและแก้ไข
ลำดับ
รายละเอียด

อนุมัติ
ว/ด/ป

อนุมัติ
ว/ด/ป

รายละเอียดงานเขียนแบบ
ลำดับ
รายละเอียด
มาตราส่วน
1:1000

NOTE :
This drawing are the properties of SUEED
Engineers and are not allowed without permission from
SUEED and drawing are copyright will
Corrections must be checked off dimensions on site
only. Figure dimensions and grid line are to be
checked from description must be the Architect or
Engineer confirmed before processing

วันที่ 2 พฤษภาคม พ.ศ. 2561

หมายเลขแบบ
LA

แผ่นที่
LA 06


รวมทั้งหมด 08

ความเห็นชอบ
อนุมัติ
อธิการบดี

พื้นที่ปลูกหญ้าสนาม
Grass Plan
SCALE: 1:250 A3
พื้นที่โครงการ
GRID SPACING: 00.00x00.00 M.
CONTOUR INTERVAL: 0.30 M.
TOTAL AREA: 2 ไร่ 2 งาน 50 ตารางวา

ตรวจ
ตรวจ
นางสาวกัญญากร ก่อสร้าง
ผอ.กองอาคารและสถานที่
เห็นชอบ
อนุมัติ

* ยกเลิก step 40 เมตร. บริเวณ

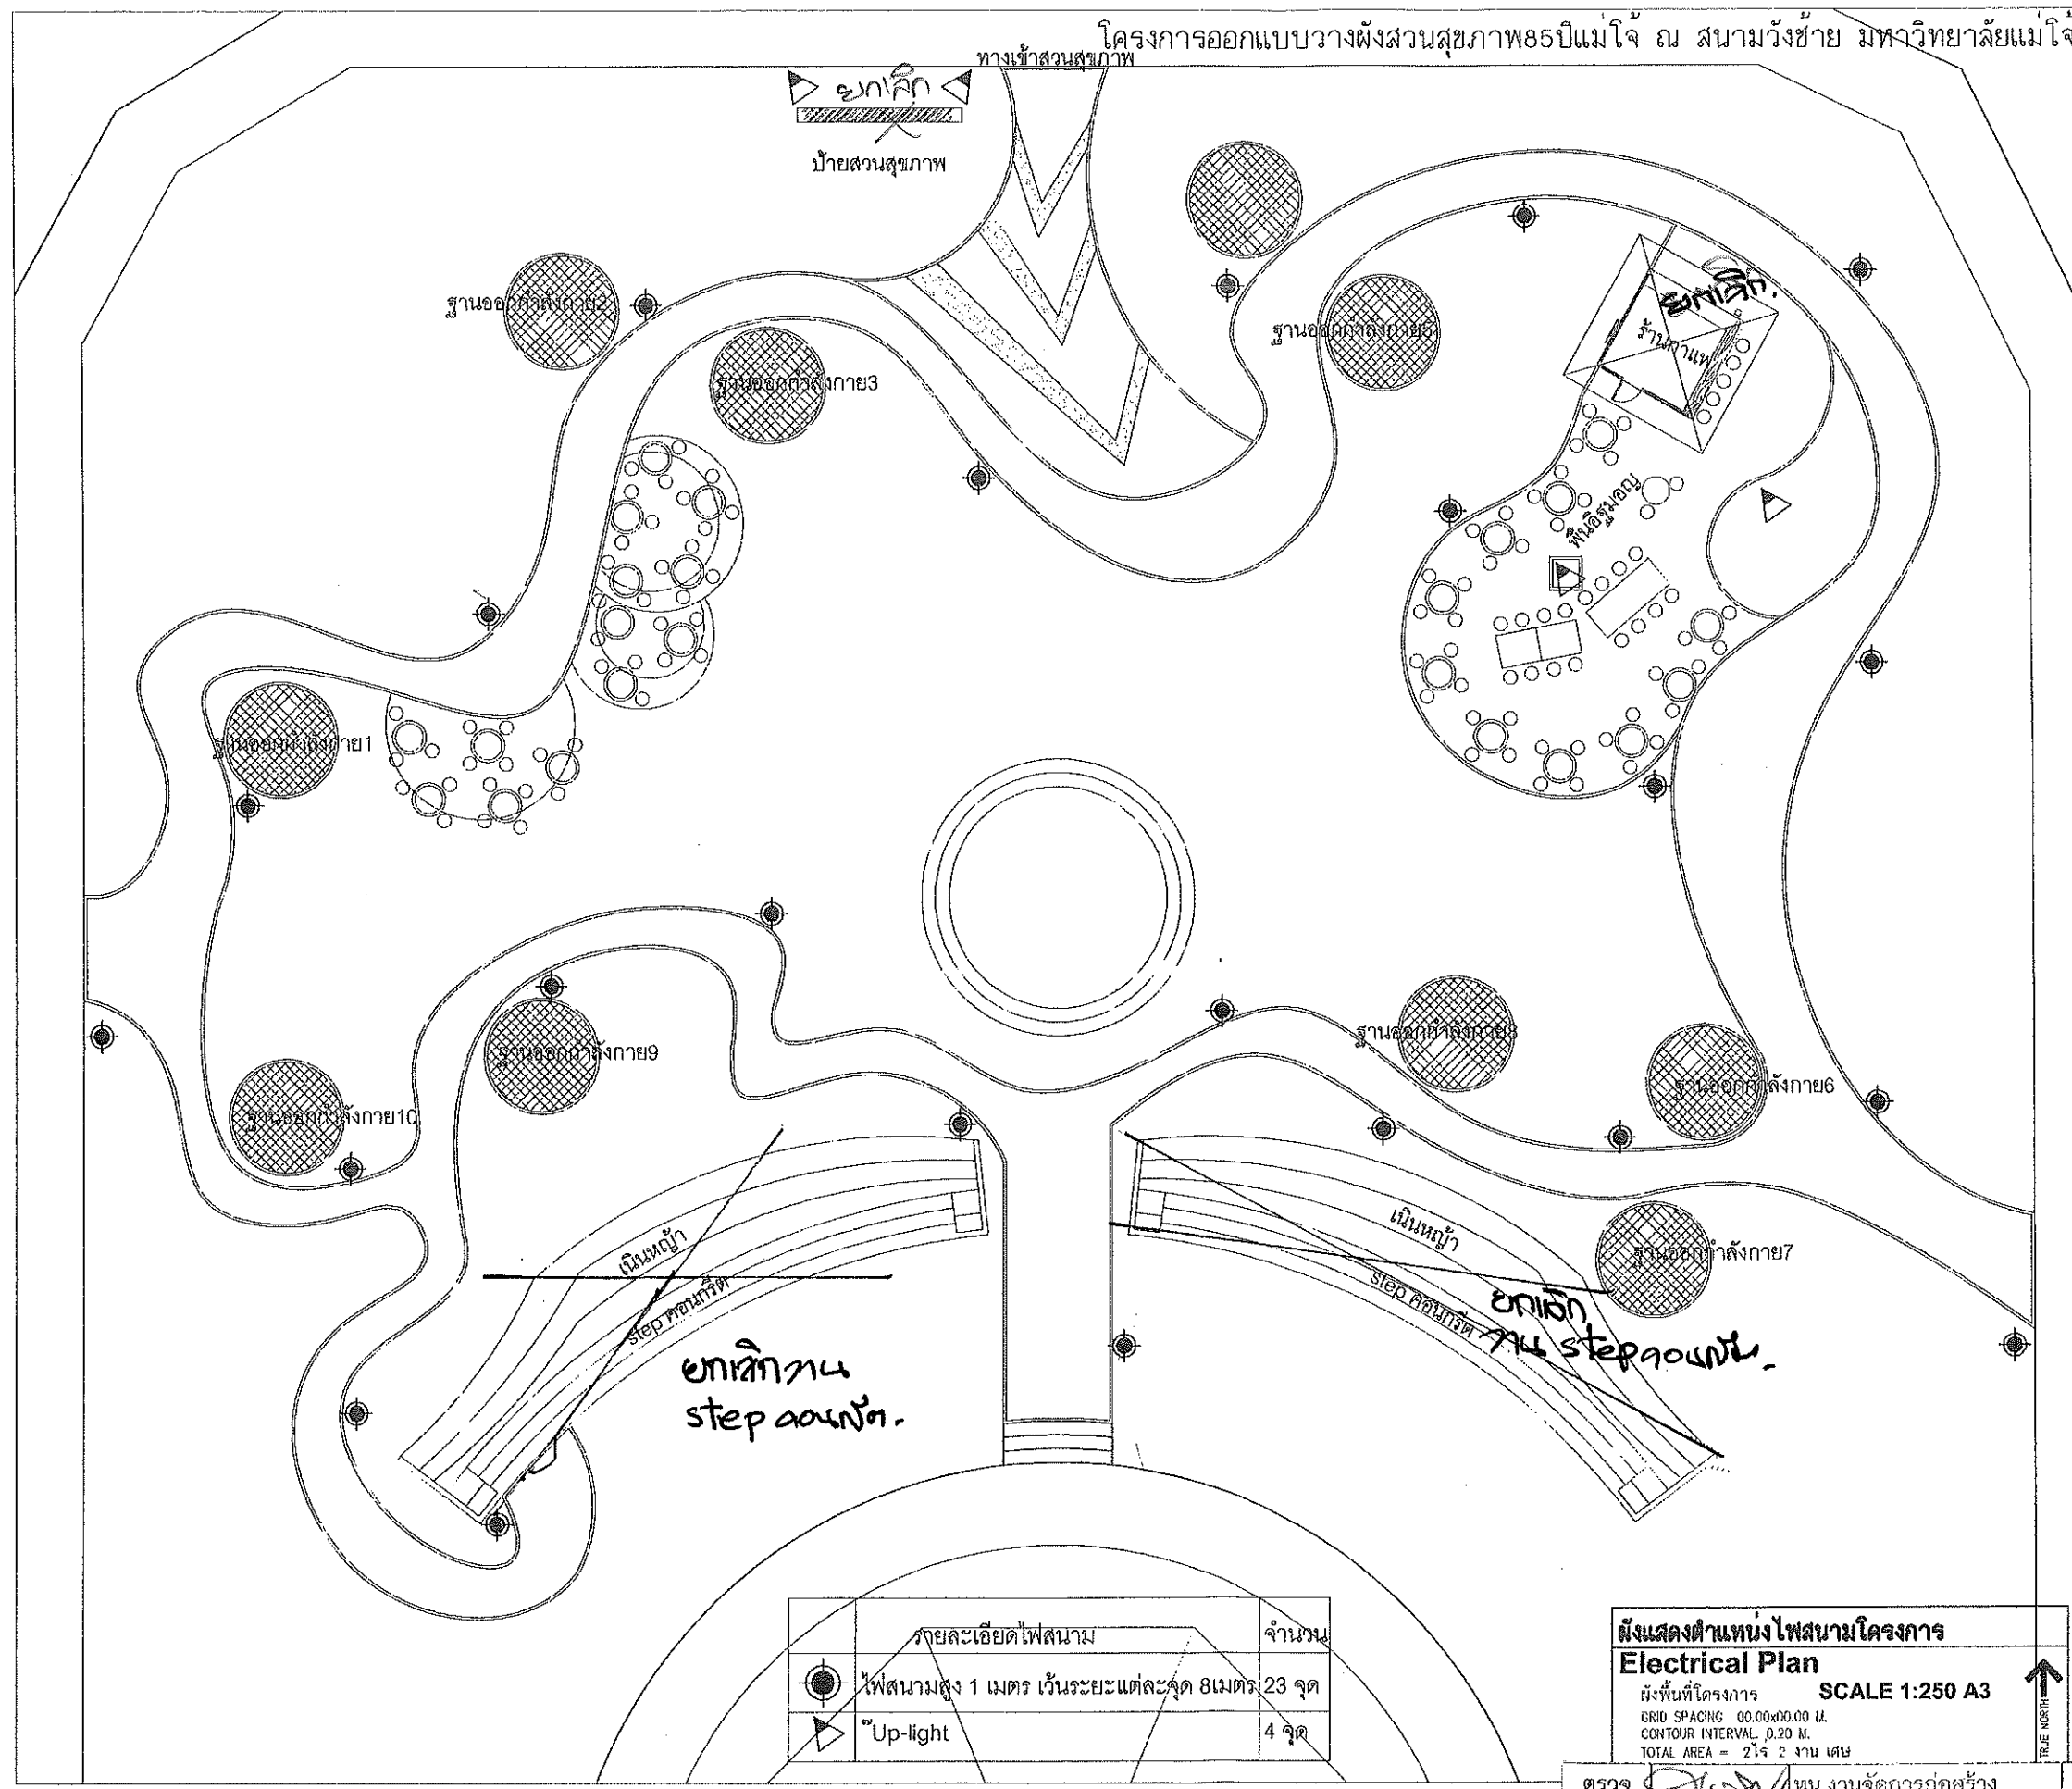

BIG TREE DESIGN GROUP
 landscape architecture planning interior & design
 081-2562901

โครงการ :
งานก่อสร้างสวนสุขภาพ 85 ปี แม่โจ้

สถานที่โครงการ
SITE 63 หมู่ 4 ต.เชียงใหม่-พร้าว
ต.หนองหาร อ.สันทราย จ.เชียงใหม่

สถาปนิก
_____ วรศิลป์ วงศ์สิน

ผู้ควบคุมงาน
_____ อภิรักษ์พงศ์ แบ่งศิริ

วิศวกรโครงสร้าง

วิศวกรไฟฟ้า

วิศวกรสุขาภิบาล

เขียนแบบ
ผู้ทำแบบร่าง : _____ ว/ด/ป _____
 ธีรวัฒน์ คุณศิริศิลป์ 2 พฤษภาคม พ.ศ. 2561
 วิชากรณ เชื้อชา

ตรวจสอบและแก้ไข

สำคัญ

อนุมัติ
_____ ว/ด/ป _____

อนุมัติ
_____ ว/ด/ป _____

รายละเอียดงานเขียนแบบ
สำคัญ
_____ รายละเอียด _____ มาตรฐาน
 10000000

NOTE :
This drawing are the properties of SUCCEED
Blueprints are not allowed without permission from
succeed and drawing are copyright of
Contractors must be checked all dimensions on site
only. Figures, dimensions and grid line are to be
worked from description must be the Architect or
Engineer confirmed before processing

วันที่ 2 พฤษภาคม พ.ศ. 2561

หมายเลขแบบ
LA _____

แผ่นที่
LA 07




รวมทั้งหมด **08**

รายละเอียดไฟสนาม	จำนวน
ไฟสนามสูง 1 เมตร เว้นระยะแต่ละจุด 8 เมตร	23 จุด
Up-light	4 จุด

ผังแสดงตำแหน่งไฟสนามโครงการ
Electrical Plan
 SCALE 1:250 A3
 ผังพื้นที่โครงการ
 GRID SPACING 00.00x00.00 M.
 CONTOUR INTERVAL 0.20 M.
 TOTAL AREA = 219 2 งานเศษ

ตรวจ	_____	หน.งานจัดการก่อสร้าง	เห็นชอบ	_____	รองอธิการบดี
ตรวจ	_____	ผอ.กองอาคารและสถานที่	อนุมัติ	_____	อธิการบดี

โครงการออกแบบวางผังสวนสุขภาพ 85 ปีแม่โจ้ ณ สนามวังซ้าย มหาวิทยาลัยแม่โจ้

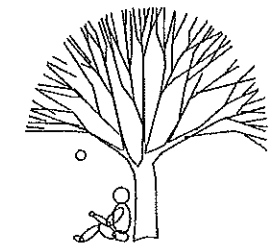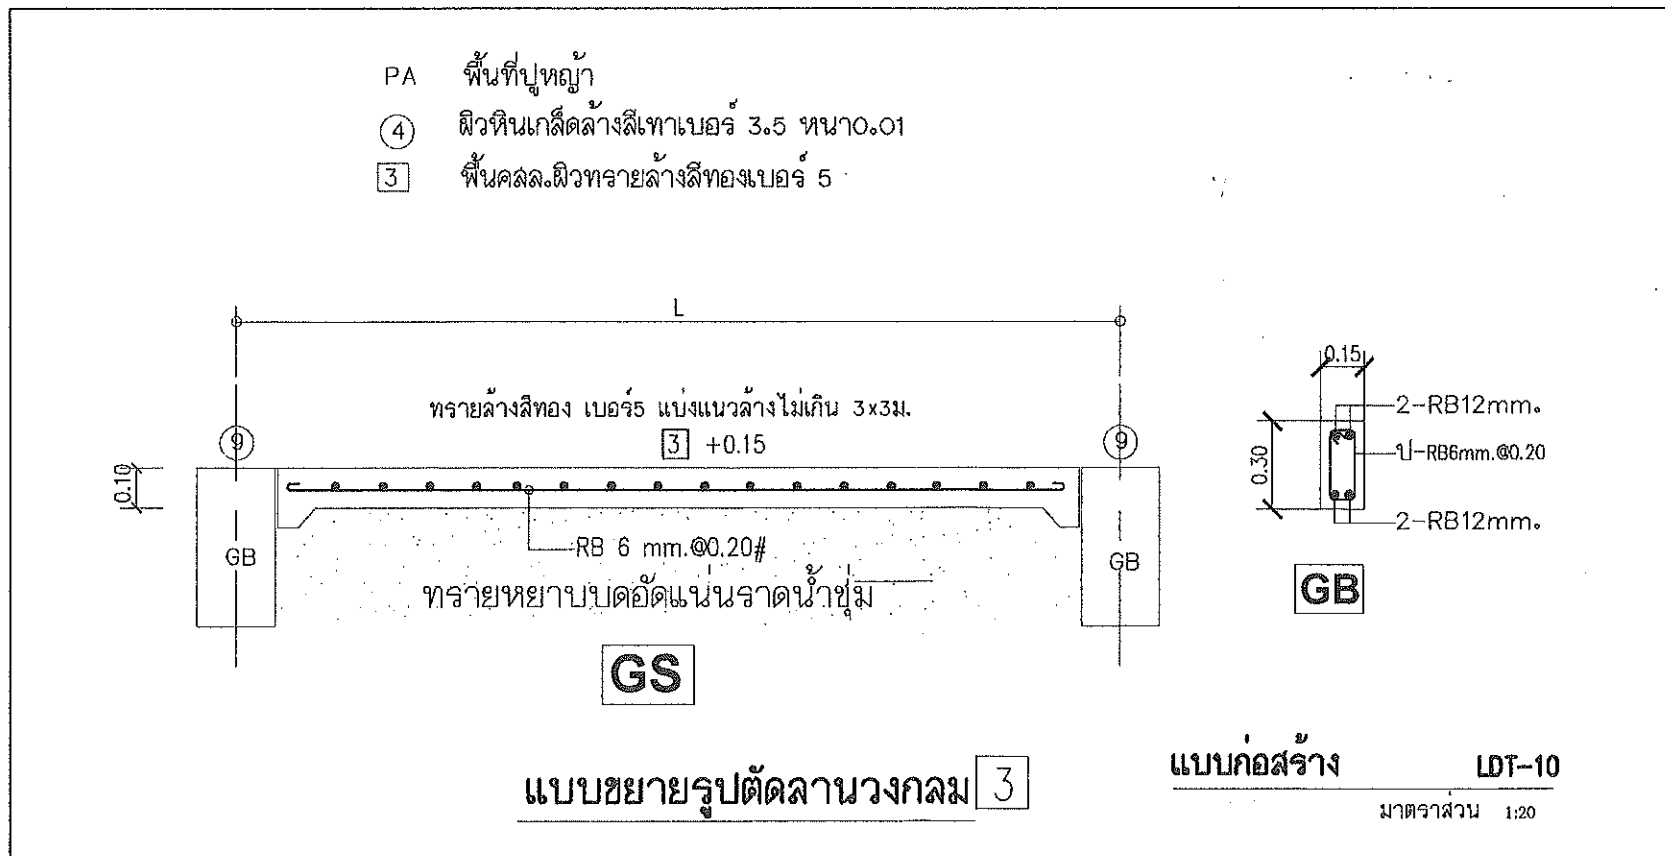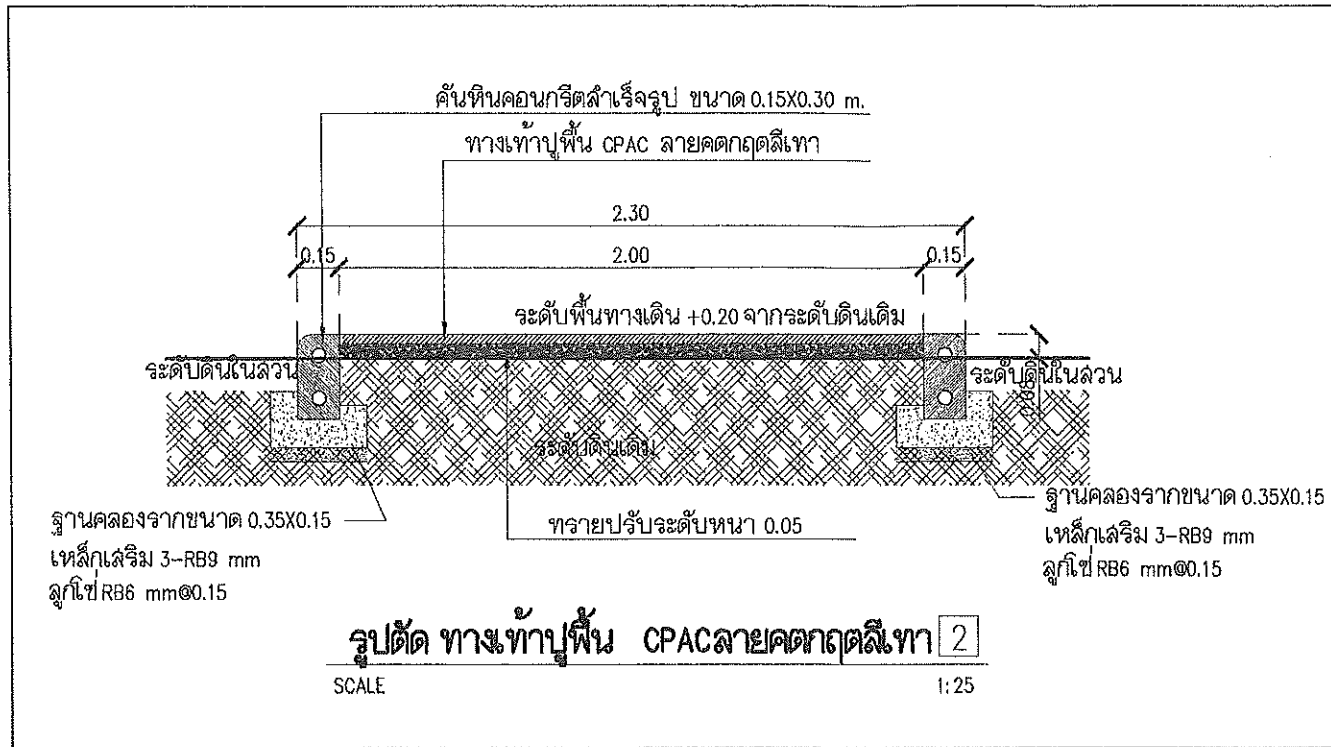

BIG TREE DESIGN GROUP
#landscape architecture #planning #bu'd & design
031-2952061

โครงการ :
งานก่อสร้างสวนสุขภาพ 85ปี แม่โจ้

สถาบันโครงการ

SITE 63 หมู่ 4 ต.เชียงใหม่-พร้าว
ต.หนองหาร อ.สันทราย จ.เชียงใหม่

ลดาปนิก

อนุบาล วงศ์ไฉน

ស្ថិតិសាស្ត្រ

พิทักษ์พงศ์ แบ่งกิจ -

วิศวกรรมเครื่องกล

วิศวกรรมไฟฟ้า

วิศวะกรสู่ชาวภิบาล

เขียนแบบ ศึกษาศาสตร์ แบ่งทิศ
อริวิคณ อุทิศศิลปภณ
วิจิตรภณ เขียว

	ว/ด/ป
2	2 พฤษภาคม พ.ศ. 256

ตรวจข้อบกพร่องและแก้ไข

ลำดับ	รายละเอียด
-------	------------

อนุชาติ ว/ด/ป

อนุนิติ ว/ด/ป

รายละเอียดจัดงานเขียนแบบ

ลำดับ	รายละเอียด
-------	------------

มาตราส่วน	1:50000
-----------	---------

NOTE :

This drawing are the properties of SUCCEED Blueprints are not allowed without permission from Succed and drawing are copyright all Contractors must be checks all dimensions on site only figured dimensions and grid line are to be worked form description must be the Architect or Engineer confirmed before processing

วันที่ 2 พฤษภาคม พ.ศ. 2561

ทฤษฎีเลขแบบ

หน้า ๑๖๓


LDT

LDT_01

รวมทั้งหมด 04

ตรวจ		หน่วยงานจัดการก่อสร้าง	เห็นชอบ		รองอธิการบดี
ตรวจ		ผอ.กองอาคารและสถานที่	อนุมัติ		อธิการบดี

โครงการออกแบบวางผังสวนสุขภาพ 85 ปีแม่โจ้ ณ สนามวังซ้าย มหาวิทยาลัยแม่โจ้

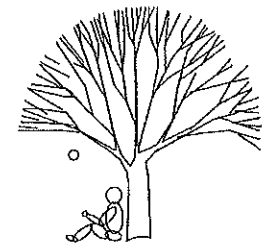

BIG TREE DESIGN GROUP
#landscape #architect #interior #civil & design
081-2852961

โครงการ :
งานก่อสร้างสวนสุขภาพ 85 ปี แม่โจ้

สถานที่โครงการ

Site 63 หมู่ 4 ต.เชียงใหม่-พร้าว
ต.หนองหาร อ.สันทราย จ.เชียงใหม่

สถาปนิก

ภูวนศน์ วงศ์สง

ภูมิสถาปนิก

กิตติพงษ์ นงนิตย์

วิศวกรโครงสร้าง

วิศวกรไฟฟ้า

วิศวกรสุขาภิบาล

เขียนแบบ ภูวนศน์ วงศ์สง ว/ด/ป
ยี่สิบแปด ตุลาคม พ.ศ. 2561
วิชาชีพ วิชาชีพ

ตรวจสอบและแก้ไข

ลำดับ วายละเอียด

อนุมัติ ว/ด/ป

อนุมัติ ว/ด/ป

รายละเอียดงานเขียนแบบ

ลำดับ วายละเอียด

มาตราส่วน

NOTE :

This drawing and the properties of SUKSEEN
Blueprints are not released without permission from
sukseend and drawing one copyright of
Contractors must be checked all dimensions on site
only figured dimensions and grid line are to be
worked from description must be the Architect or
Engineer confirmed before processing

วันที่ 2 พฤษภาคม พ.ศ. 2561

หมายเลขแบบ

LDT

แผ่นที่

LDT 02

รวมทั้งหมด 04

เห็นชอบ

อนุมัติ

อธิการบดี

ตรวจ


นางสาวกมลทิพย์ ก่อสร้าง

ตรวจ


นางสาวกมลทิพย์ ก่อสร้าง

นางสาวกมลทิพย์ ก่อสร้าง


นางสาวกมลทิพย์ ก่อสร้าง

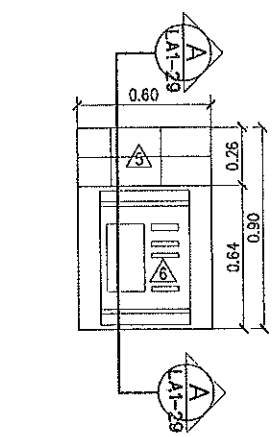


แปลนป้ายสถานที่ 1-10
SCALE 1:25

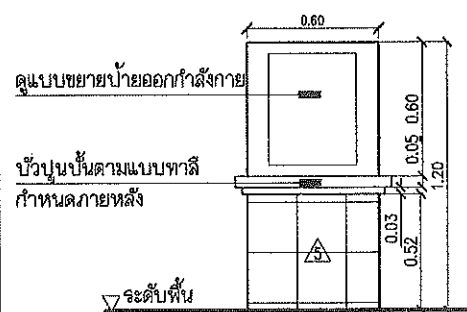





รูปด้านที่ 1
SCALE 1:25

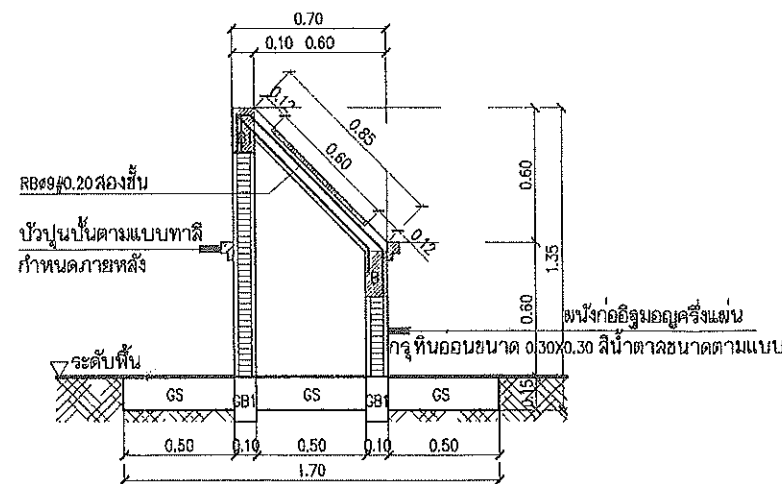

รูปตัด
SCALE 1:25

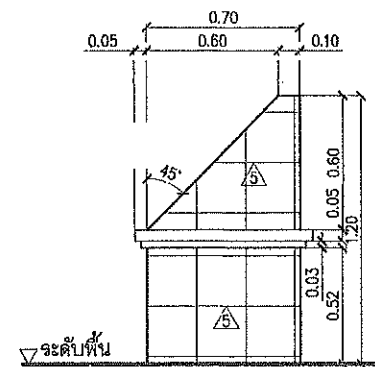


รูปด้านที่ 2
SCALE 1:25

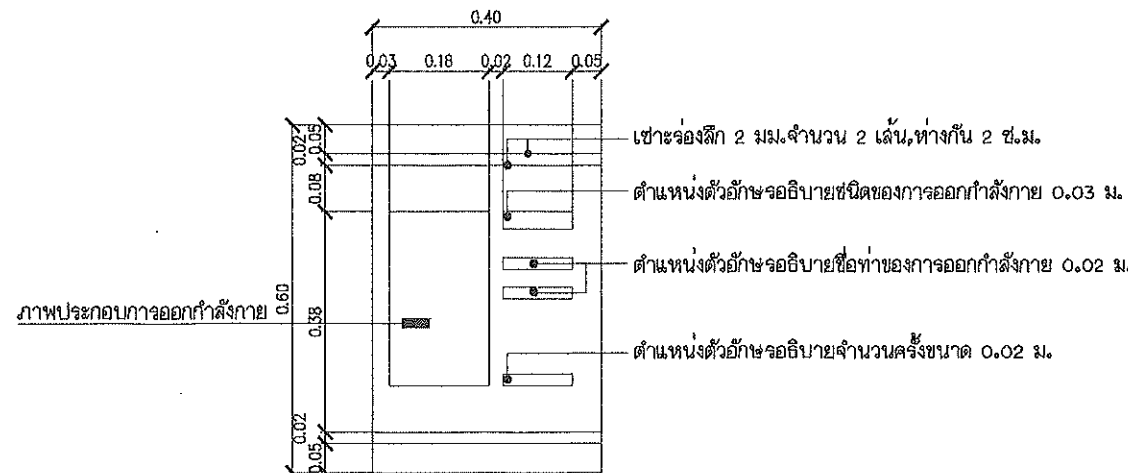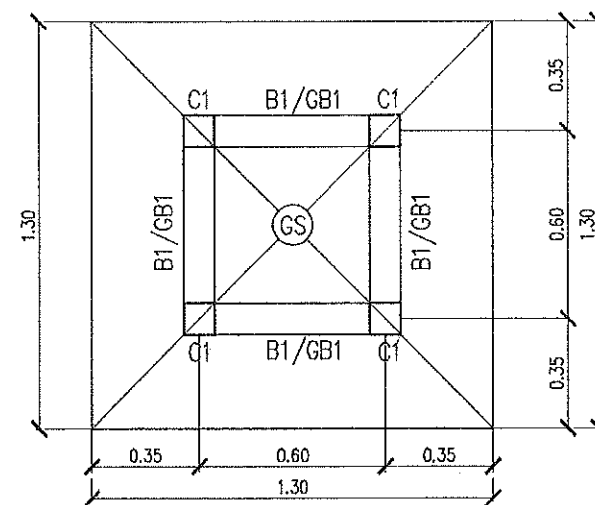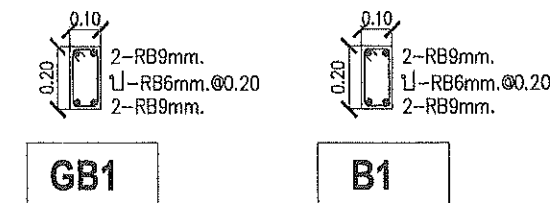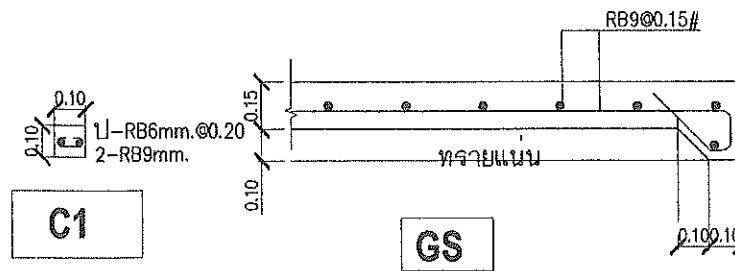

ขยายป้ายออกกำลังสถานที่ 1-10
SCALE 1:10

โครงการออกแบบวางผังสวนสุขภาพ 85 ปี แม่โจ้ ณ สนามวังซ้าย มหาวิทยาลัยแม่โจ้

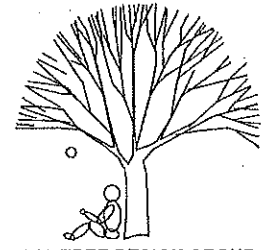

BIG TREE DESIGN GROUP
Landscape Architecture Planning Build & Design
081-2852981

โครงการ :

งานก่อสร้างสวนสุขภาพ 85 ปี แม่โจ้

สถานที่โครงการ

SITE 63 หมู่ 4 ต.เชียงใหม่-พร้าว
ต.หนองหาร อ.สันทราย จ.เชียงใหม่

สถาปนิก

คุณเดช วงศ์สัน

ผู้ควบคุมงาน

คุณพริ้งค์ นามะกุล

วิศวกรโครงสร้าง

วิศวกรไฟฟ้า

วิศวกรสุขาภิบาล

เขียนแบบ

คุณพริ้งค์ นามะกุล

วิศวกร ควบคุมงานก่อสร้าง

วิศวกร ควบคุมงานก่อสร้าง

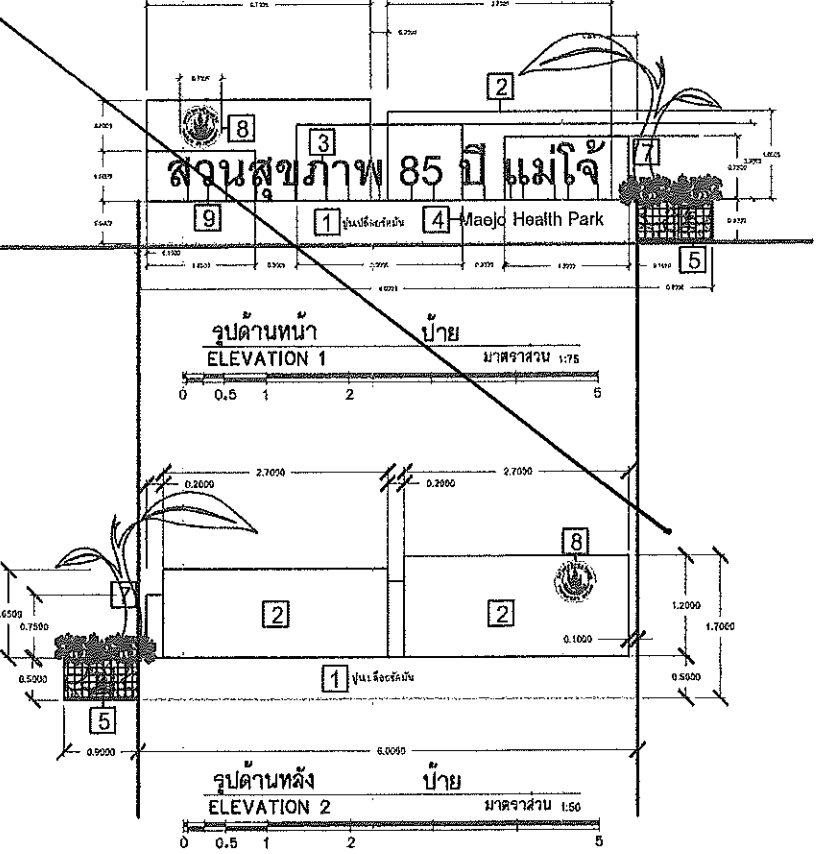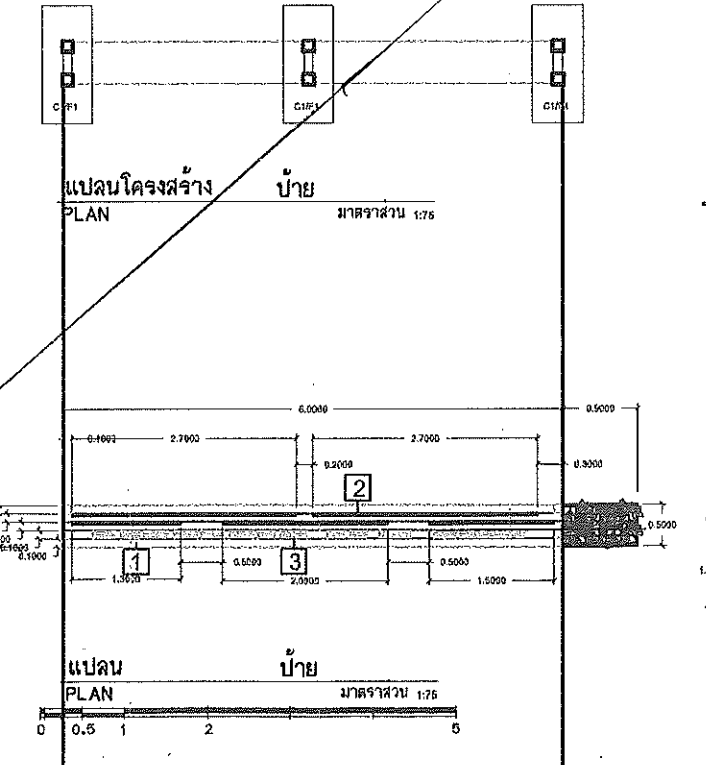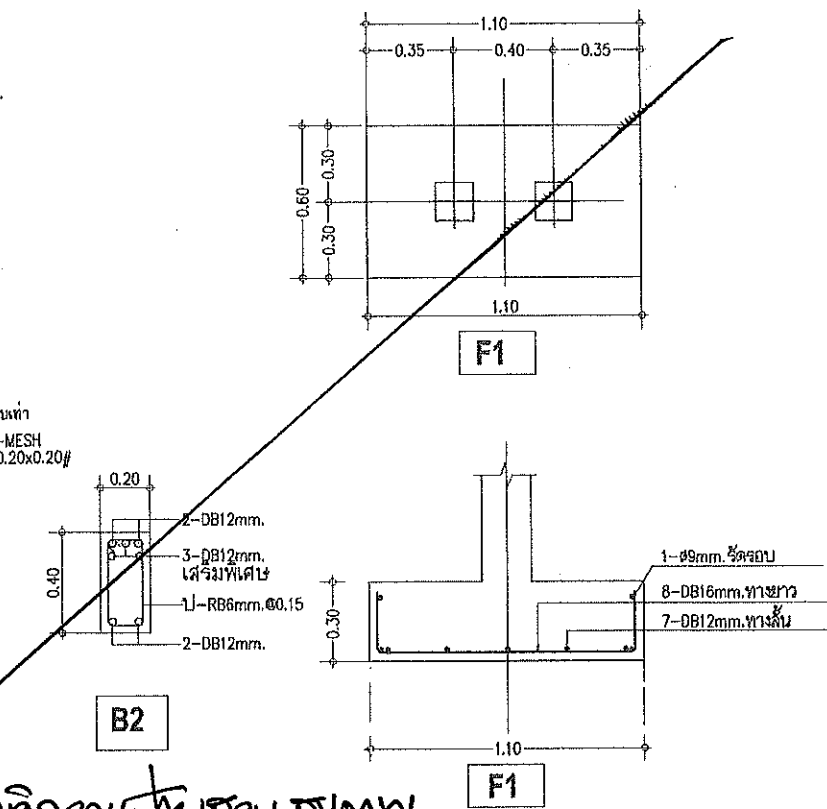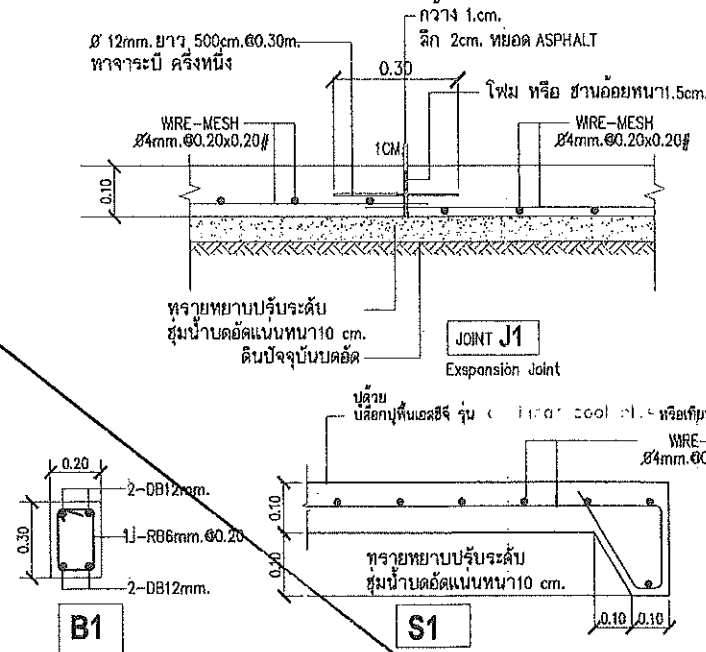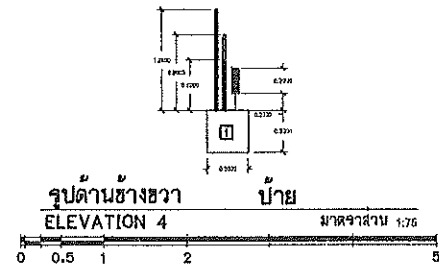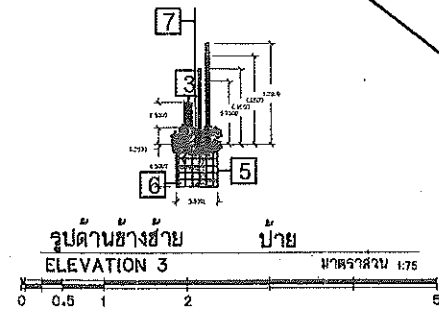

สัญลักษณ์

รายการวัสดุ
1-ปูนปลาสเตอร์
2-แผ่นเหล็กสีดำ หน้า 3 เซนติเมตร
3-ตัวอักษรไทยคอนกรีต หน้า 10 เซนติเมตร สูง 30 เซนติเมตร
4-ตัวอักษรอังกฤษแผ่นเหล็กสีดำ หน้า 3 มิลลิเมตร
5-ตะแกรงเหล็กสีดำ ก x ย x ส = 50 ซม. x 90 ซม. x 50 ซม.
6-หินกรวดแม่น้ำสีเทา เบอร์ 5
7-แผ่นเหล็กสีดำพรมพื้นไม้ สูง 190 เซนติเมตร หน้า 1 เซนติเมตร
8-สัญลักษณ์มหาวิทยาลัยแม่โจ้ หน้า 3 เซนติเมตร
9-เสาเหล็กสีดำรูปท่อนทอง สูง 20 เซนติเมตร

หมายเหตุ: แผ่นเหล็กสีดำพรมพื้นไม้ สามารถปรับแก้ได้ตามความเหมาะสม

ตรวจ หน่วยงานจัดการก่อสร้าง
ตรวจ กองอาคารและสถานที่

รวมทั้งหมด 04

เห็นชอบ

อนุมัติ

สัญญาจ้าง

อภิศารณ

1	2	
---	---	---	---	---	---	---	---	---	----	----	-----

