


แบบติดตั้งเหล็กดัด

บริเวณชั้นที่ ๑ อาคารหอพักอุดมศิลป์

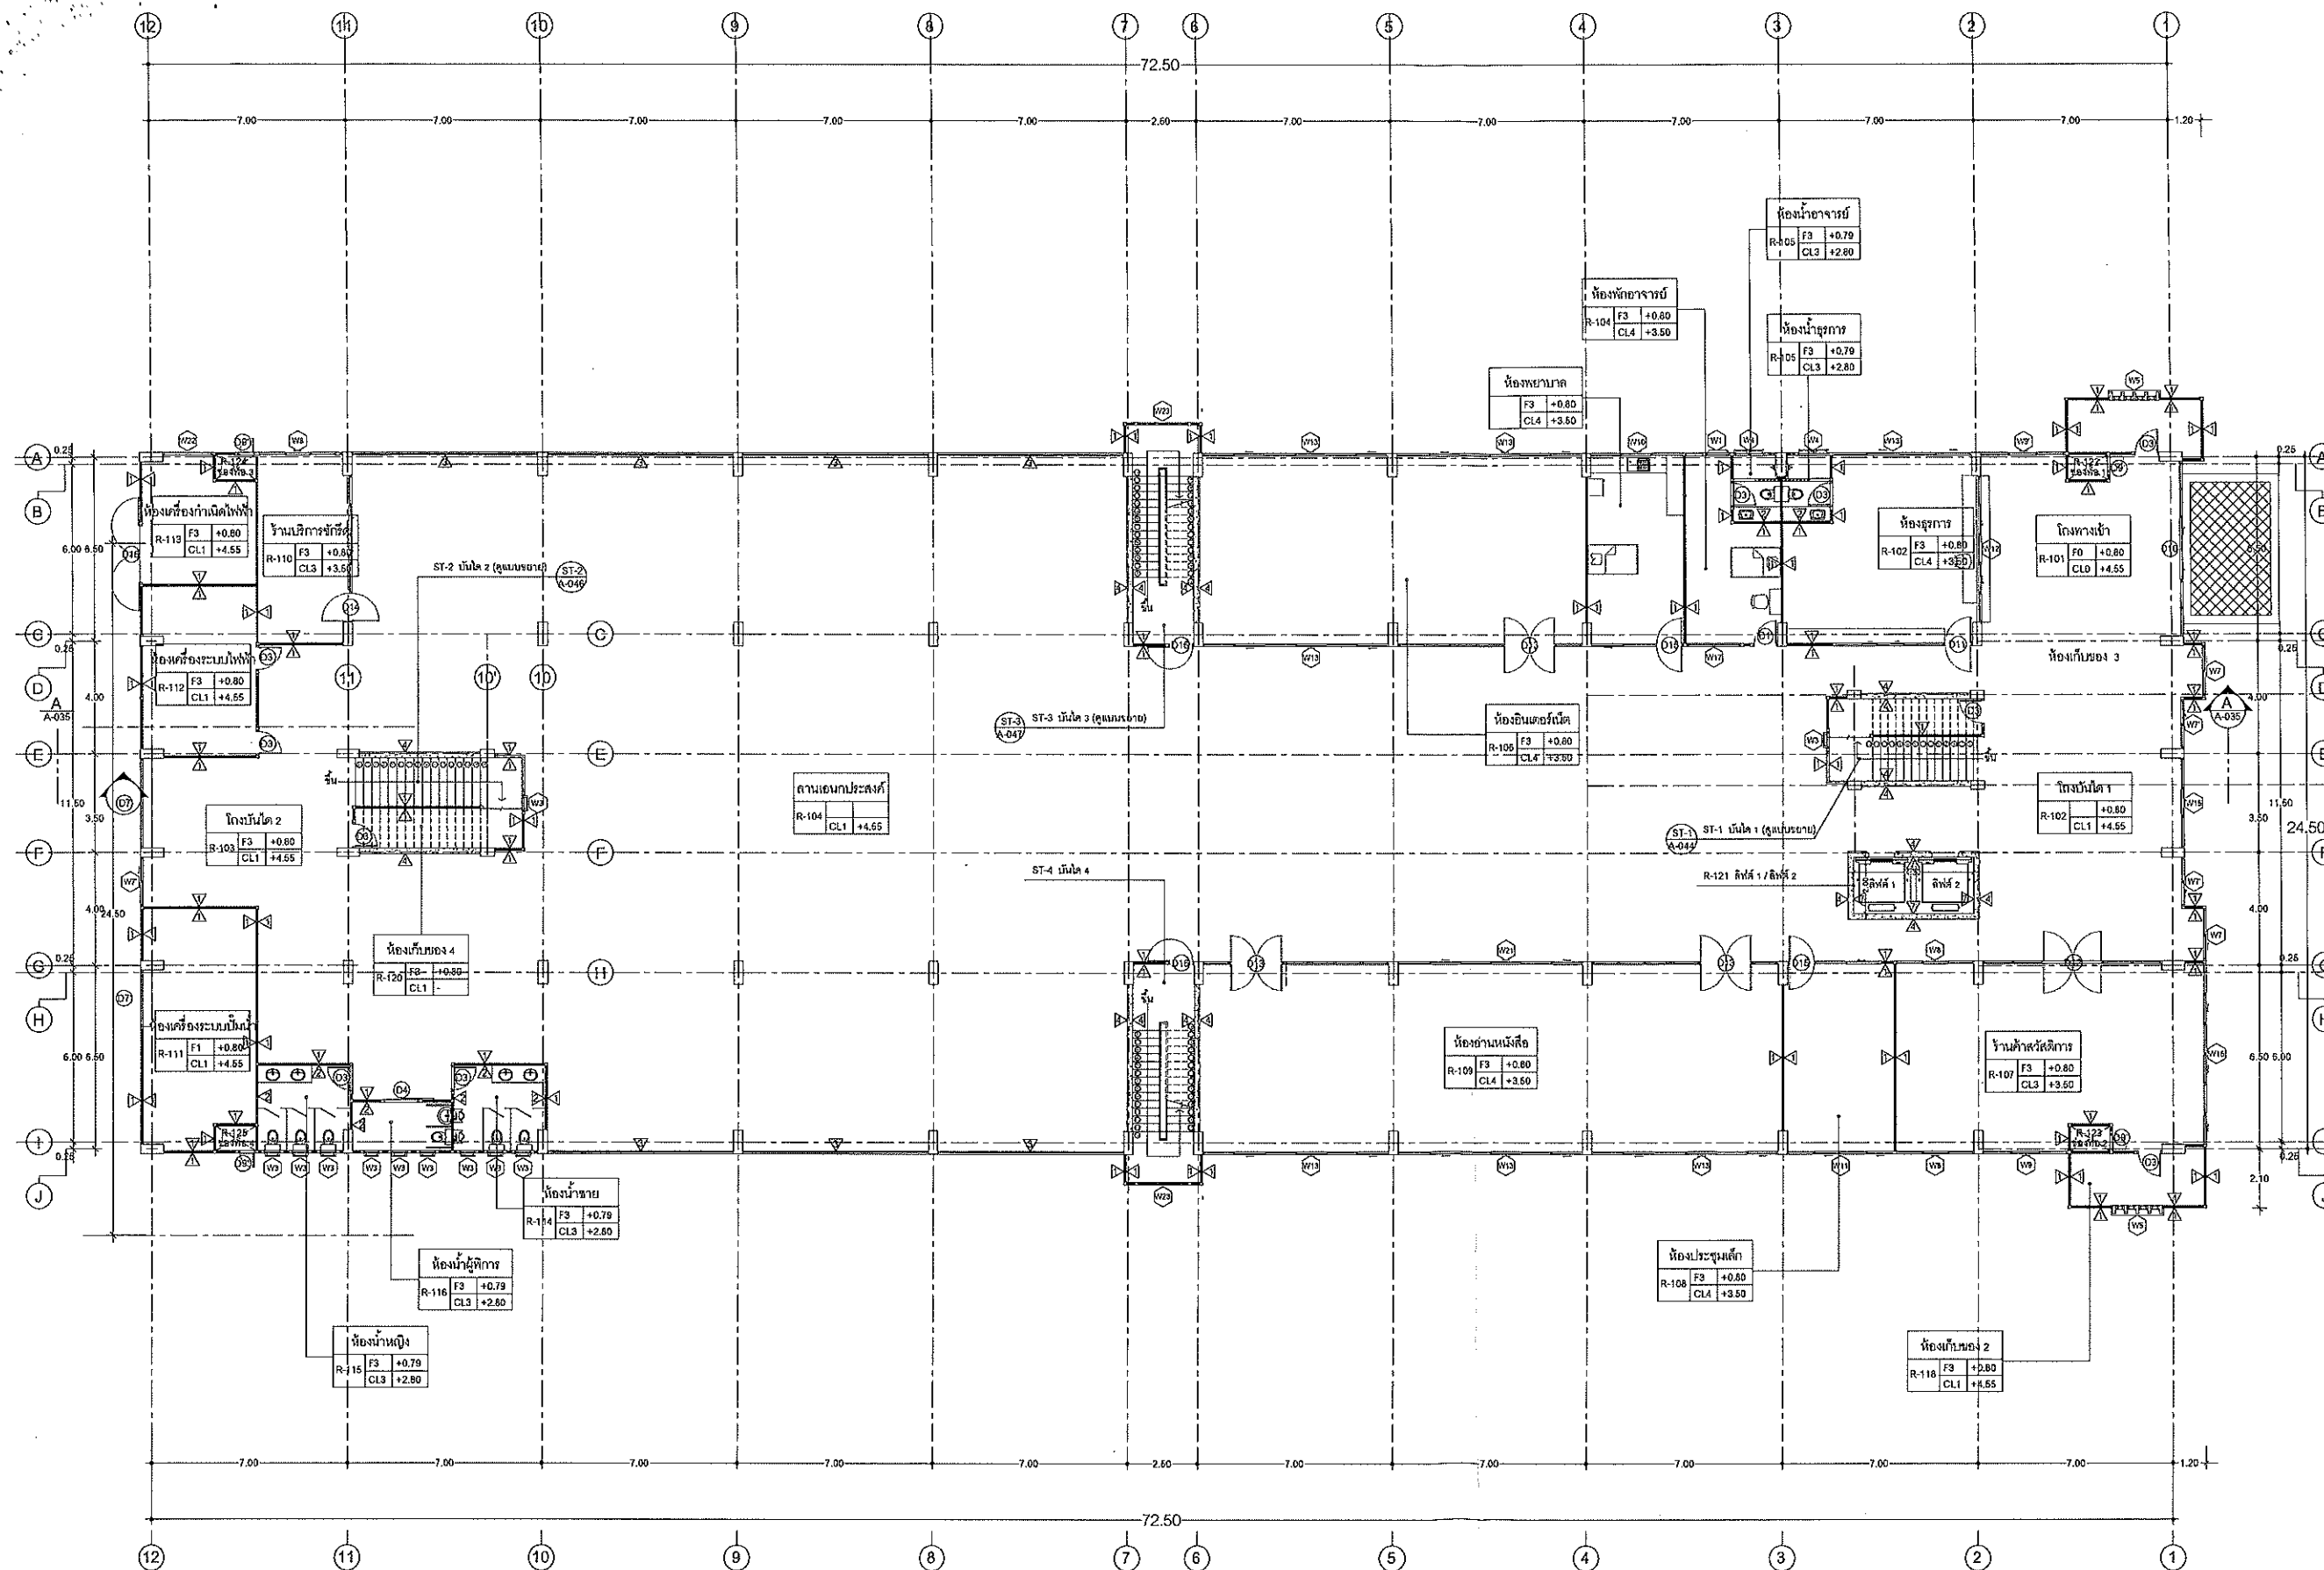

OWNER: มหาวิทยาลัยแม่โจ้

DESIGNER: บริษัท ศักดิ์ทองพูน จำกัด

ARCHITECT: _____

STRUCTURAL ENGINEER: _____

ELECTRICAL ENGINEER: _____

MECHANICAL ENGINEER: _____

SANITARY ENGINEER: _____

GENERAL NOTE: THIS DRAWING IS THE PROPERTY OF ARCHITECTS & LIMITED OR ONE OF ITS AFFILIATES. IT IS ISSUED SUBJECT TO RETURN UPON DEMAND AND IS NOT TO BE USED EXCEPT IN CONNECTION WITH THE PROJECT FOR WHICH IT IS INTENDED. DO NOT SCALE THIS DRAWING. USE FIGURED DIMENSIONS ONLY. ไม้ใช้สร้างงานนี้ทั้งหมดให้แก่นักเรียนในชั้นเรียน

PROJECT: _____

แบบแปลนตำแหน่งติดตั้งเหล็กดัดกันขโมย

DRAWING TITLE: _____

NO.	DESCRIPTION	BY	DATE

CHECKED BY: _____

SIGNED: _____

ตรวจสอบโดยหัวหน้างานจัดการก่อสร้าง: _____

ตรวจสอบโดยผู้อำนวยการกองอาคารและสถานที่: _____

เห็นชอบโดยรองอธิการบดี: _____

อนุมัติโดยอธิการบดี: _____

DR. อธิการบดี

DRAWING NO. _____

DRAWN BY: บริษัท ศักดิ์ทองพูน จำกัด


SCALE: 1:125

PRINTED DATE: _____

W1 จำนวนรวม 1 ชุด เหล็กดัดกันขโมย ดูรูปแบบตามแบบขยาย	W3 จำนวนรวม 9 ชุด เหล็กดัดกันขโมย ดูรูปแบบตามแบบขยาย	W4 จำนวนรวม 2 ชุด เหล็กดัดกันขโมย ดูรูปแบบตามแบบขยาย	W7 จำนวนรวม 2 ชุด เหล็กดัดกันขโมย ดูรูปแบบตามแบบขยาย
W7' จำนวนรวม 3 ชุด เหล็กดัดกันขโมย ดูรูปแบบตามแบบขยาย	W8 จำนวนรวม 2 ชุด เหล็กดัดกันขโมย ดูรูปแบบตามแบบขยาย	W9 จำนวนรวม 1 ชุด เหล็กดัดกันขโมย ดูรูปแบบตามแบบขยาย	W9' จำนวนรวม 1 ชุด เหล็กดัดกันขโมย ดูรูปแบบตามแบบขยาย

แบบขยายหน้าต่างที่ต้องติดเหล็กกันขโมย

มหาวิทยาลัยแม่โจ้	
OWNER	
DESIGNER STC บริษัท ศักดิ์ทองพูน จำกัด	
ARCHITECT	
AUTHORIZED SIGNATURE	
STRUCTURAL ENGINEER	
ELECTRICAL ENGINEER	
MECHANICAL ENGINEER	
SANITARY ENGINEER	
GENERAL NOTE THIS DRAWING IS THE PROPERTY OF ARCHITECTS 48 LIMITED OR ONE OF ITS AFFILIATES. IT IS ISSUED SUBJECT TO RETURN UPON DEMAND AND IS NOT TO BE USED EXCEPT IN CONNECTION WITH THE PROJECT FOR WHICH IT IS INTENDED. DO NOT SCALE THIS DRAWING. USE DIMENSIONED DIMENSIONS ONLY. ไม่ให้นำมาแก้ไขแบบในชั้นงานโดยไม่แจ้งก่อน	
PROJECT แบบขยายหน้าต่างที่ต้องติดเหล็กกันขโมย	
DRAWING TITLE	
ISSUE/REVISION <table border="1"> <thead> <tr> <th>NO.</th> <th>DESCRIPTION</th> <th>BY</th> <th>DATE</th> </tr> </thead> <tbody> <tr><td> </td><td> </td><td> </td><td> </td></tr> <tr><td> </td><td> </td><td> </td><td> </td></tr> <tr><td> </td><td> </td><td> </td><td> </td></tr> <tr><td> </td><td> </td><td> </td><td> </td></tr> <tr><td> </td><td> </td><td> </td><td> </td></tr> <tr><td> </td><td> </td><td> </td><td> </td></tr> <tr><td> </td><td> </td><td> </td><td> </td></tr> <tr><td> </td><td> </td><td> </td><td> </td></tr> <tr><td> </td><td> </td><td> </td><td> </td></tr> <tr><td> </td><td> </td><td> </td><td> </td></tr> </tbody> </table>				NO.	DESCRIPTION	BY	DATE	
NO.	DESCRIPTION	BY	DATE	
CHECKED BY SIGNED	
ตรวจสอบโดยหัวหน้างานจัดการก่อสร้าง	
ตรวจสอบโดยผู้ดำเนินการกองอาคารและสถานที่	
เห็นชอบโดยรองอธิการบดี	
อนุมัติโดยอธิการบดี รศ. อธิการบดี	
DRAWN BY บริษัท จีเอ็ม			DRAWING NO.	
PRINTED DATE			SCALE 1/8" = 1'-0"	

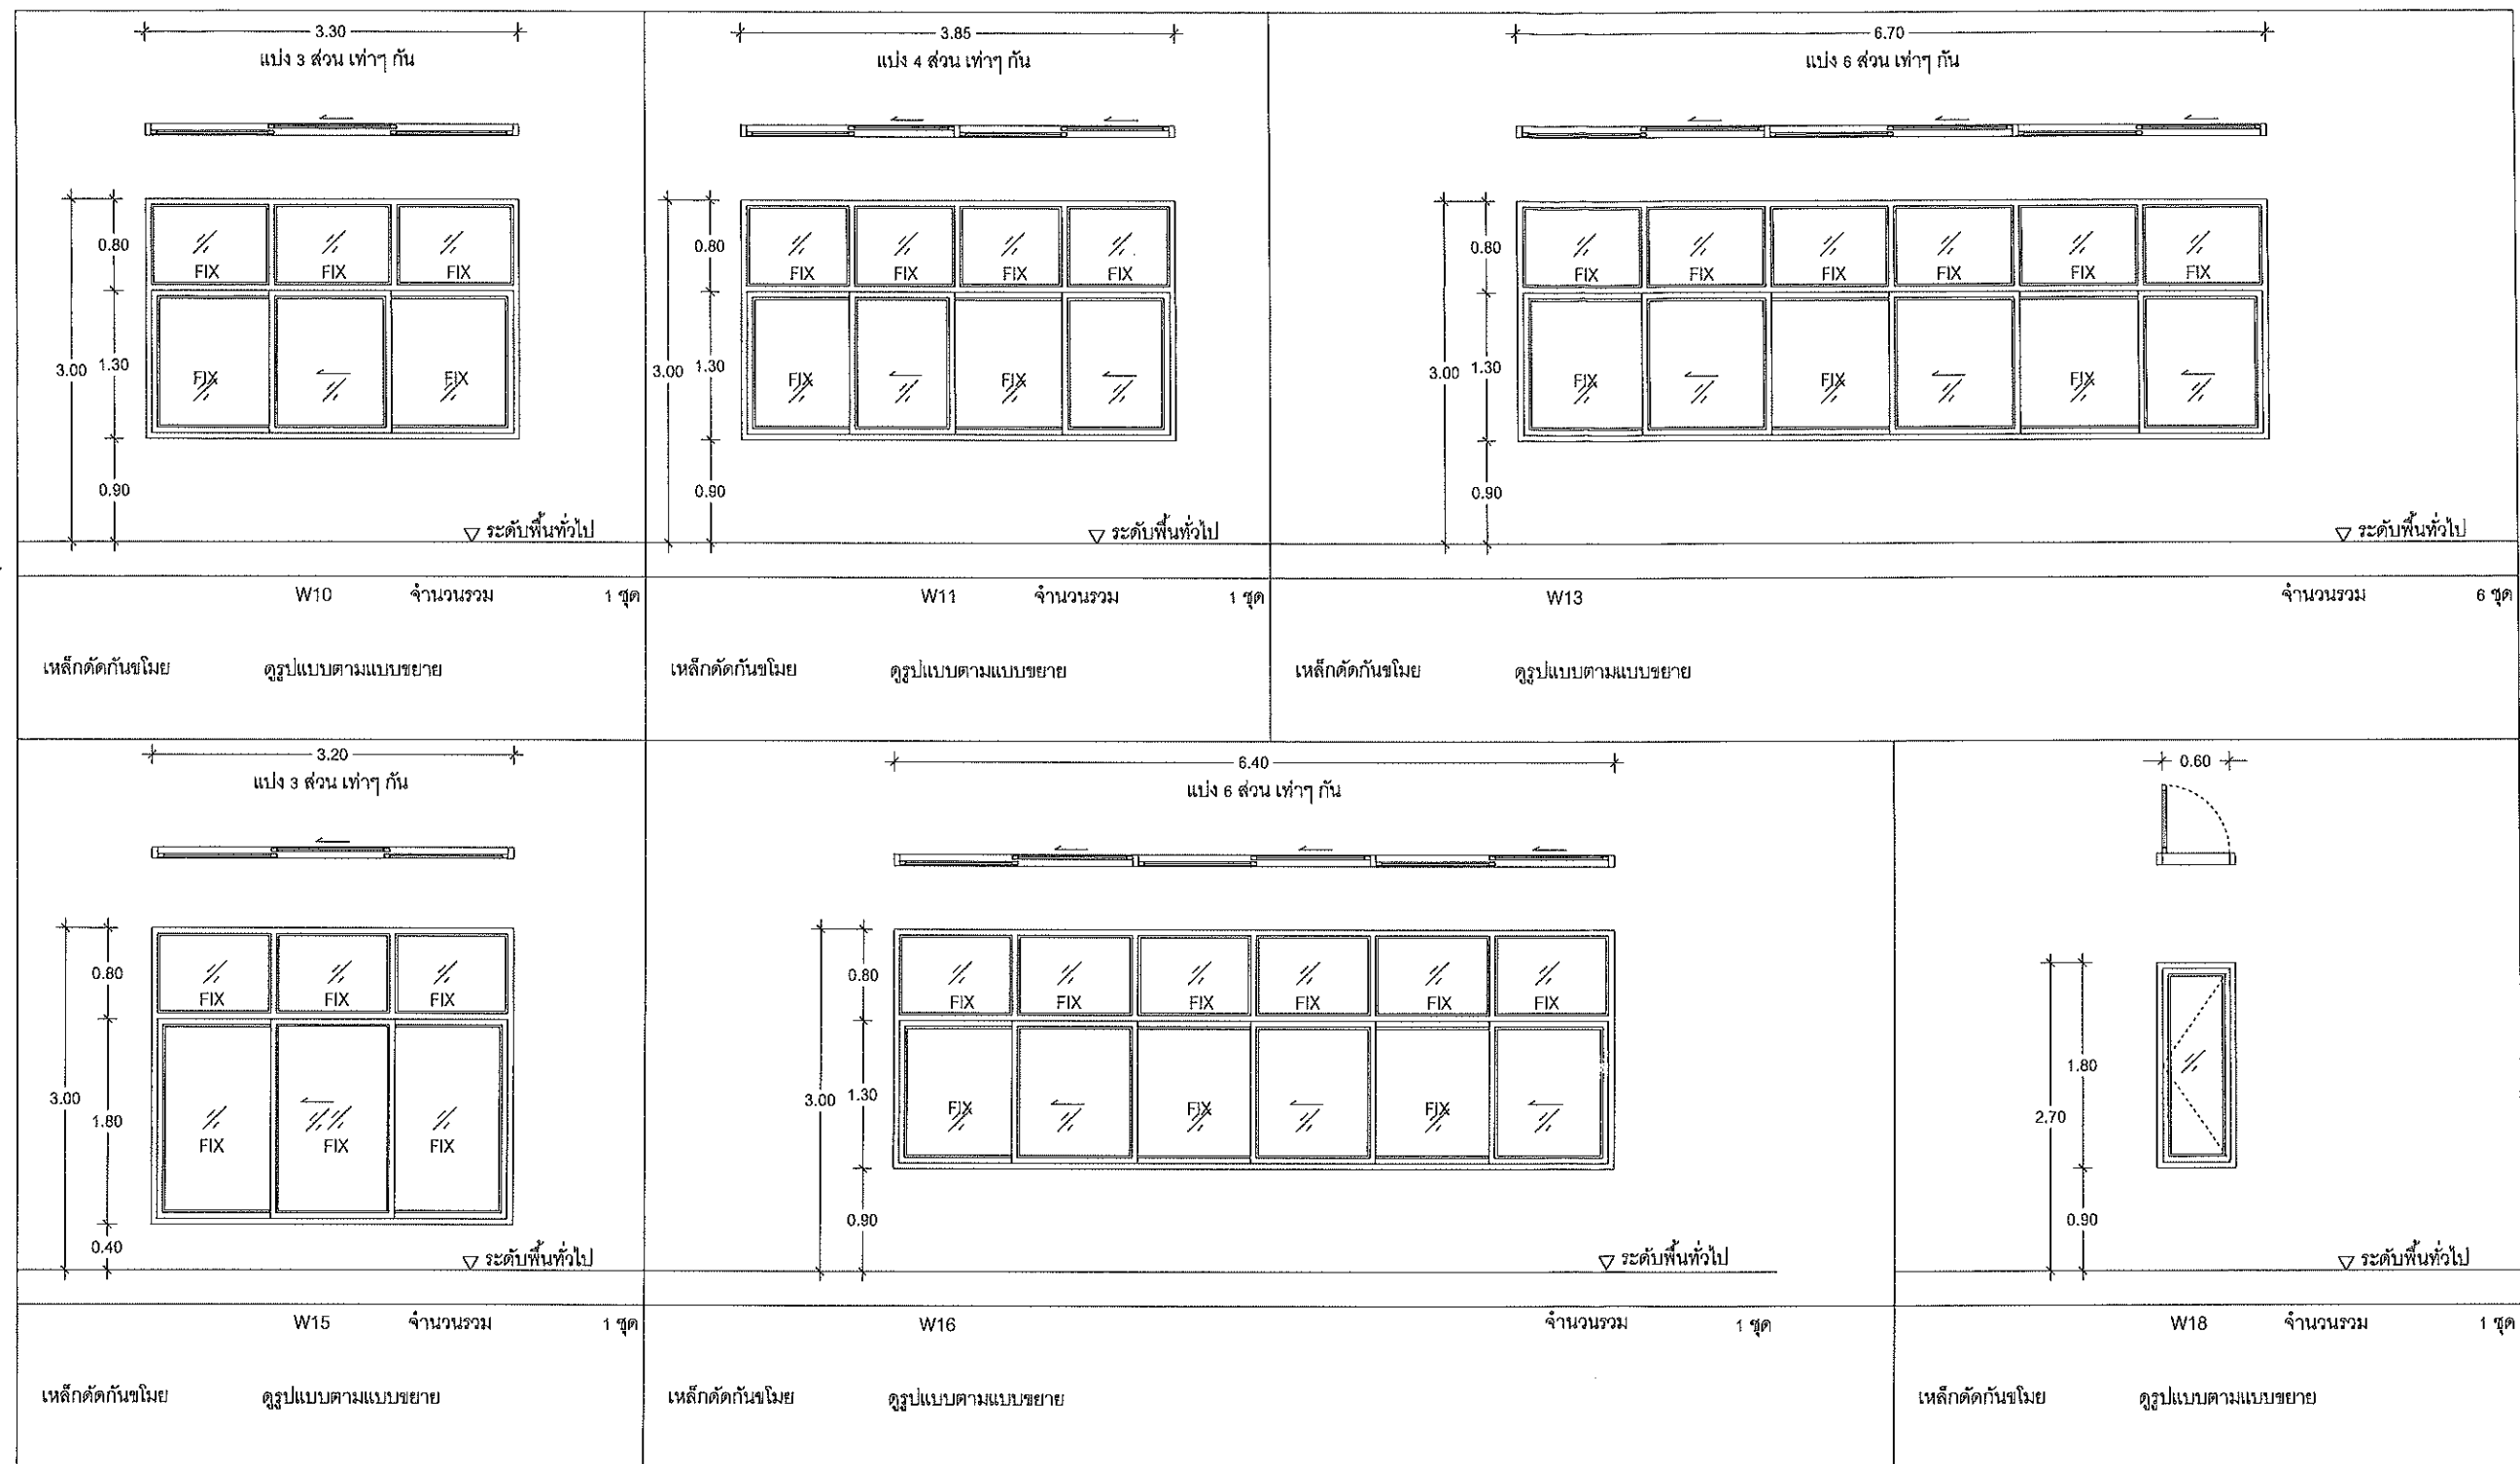

แบบขยายหน้าต่างที่ต้องติดเหล็กกันขโมย

OWNER: มหาวิทยาลัยแม่โจ้

DESIGNER: บริษัท ศักดิ์ทองพูน จำกัด

ARCHITECT: _____ AUTHORIZED SIGNATURE: _____

STRUCTURAL ENGINEER: _____

ELECTRICAL ENGINEER: _____

MECHANICAL ENGINEER: _____

SANITARY ENGINEER: _____

GENERAL NOTE: THIS DRAWING IS THE PROPERTY OF ARCHITECTS 48 LIMITED OR ONE OF ITS AFFILIATES. IT IS ISSUED SUBJECT TO RETURN UPON DEMAND AND IS NOT TO BE USED EXCEPT IN CONNECTION WITH THE PROJECT FOR WHICH IT IS INTENDED. DO NOT SCALE THIS DRAWING. USE FIGURED DIMENSIONS ONLY. ให้งานทั้งหมดนี้ดำเนินการไปอย่างนี้ ภายใต้งานแบบ

PROJECT: _____

แบบขยายหน้าต่างที่ต้องติดเหล็กกันขโมย

DRAWING TITLE: _____

NO.	DESCRIPTION	BY	DATE

CHECKED BY: _____ SIGNED: _____

ตรวจสอบโดยหัวหน้างานจัดการก่อสร้าง: _____

ตรวจสอบโดยผู้ช่วยการกองอาคารและสถานที่: _____

เห็นชอบโดยรองอธิการบดี: _____

อนุมัติโดยอธิการบดี: _____


ดร. อภิการณัฐ

DRAWING NO. _____

DRAWN BY: บริษัท จีเอช

PRINTED DATE: _____ SCALE: REF. FILE No Scale

ឯក. សម្ភាសន៍

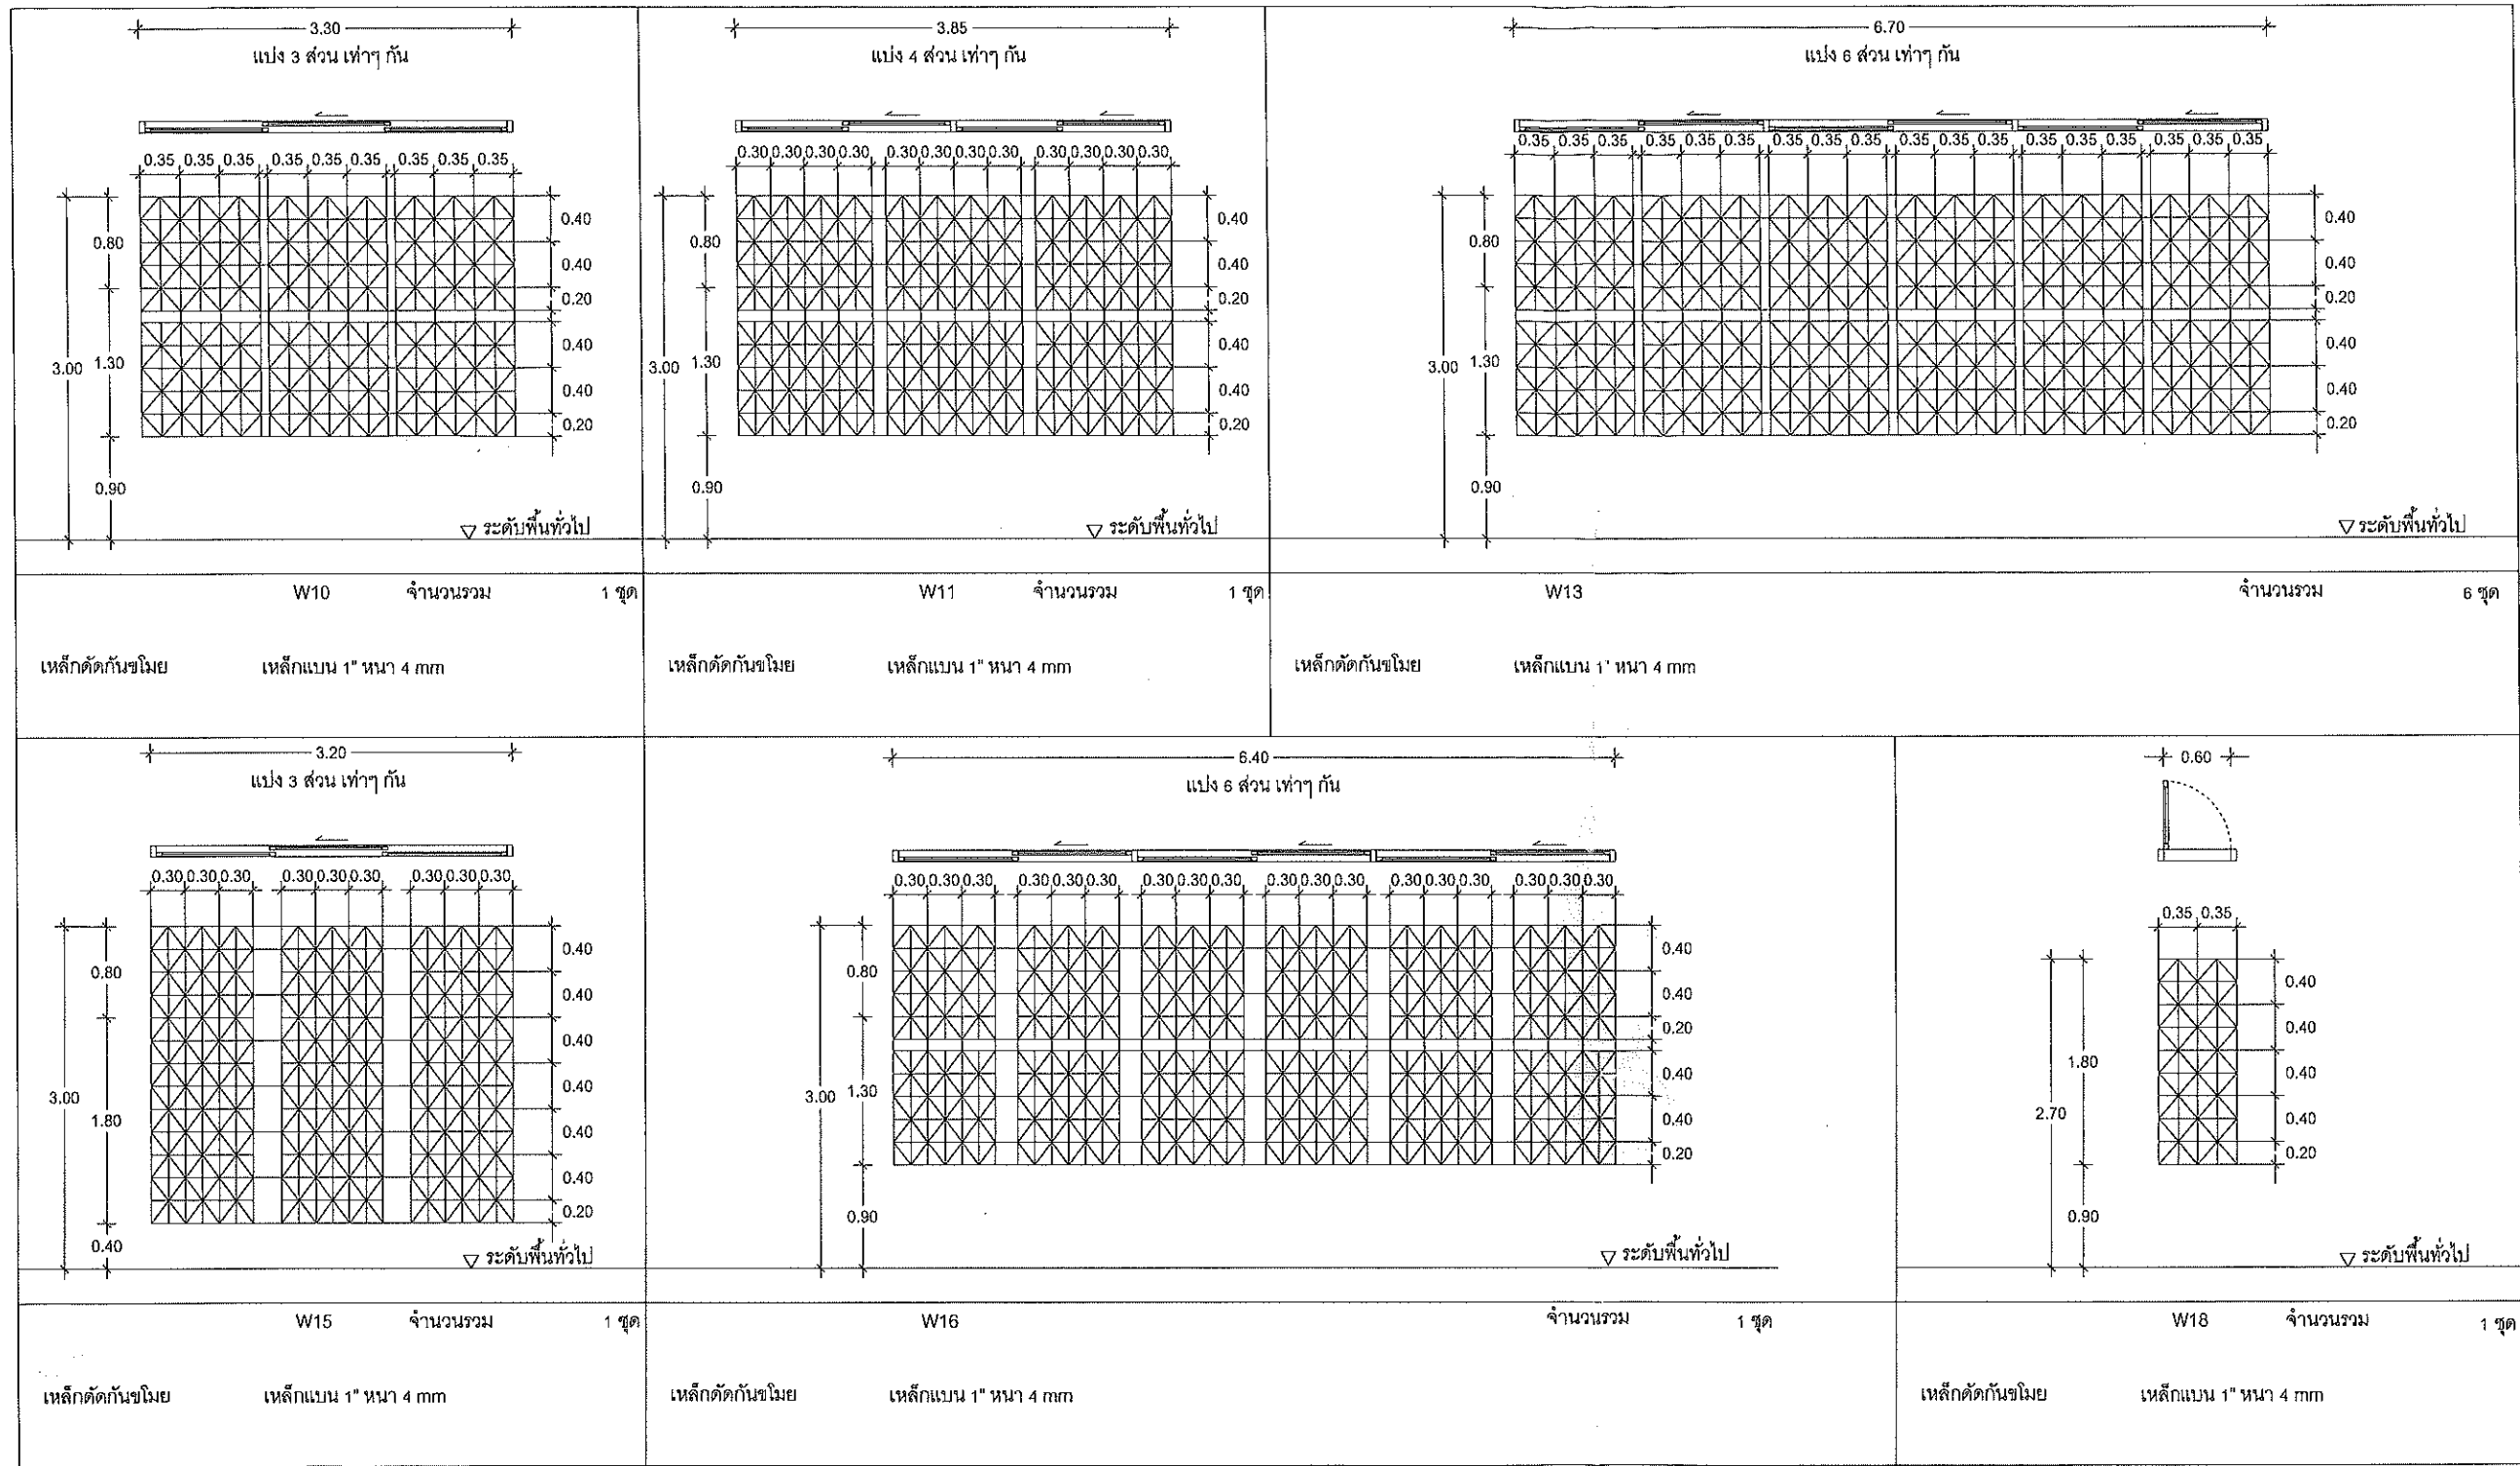

ARCHITECT	AUTHORIZED SIGNATURE
STRUCTURAL ENGINEER	
ELECTRICAL ENGINEER	
MECHANICAL ENGINEER	
SANITARY ENGINEER	

GENERAL NOTE
THIS DRAWING IS THE PROPERTY OF ARCHITECTS & LIMITED OR ONE OF ITS AFFILIATES. IT IS ISSUED SUBJECT TO RETURN UPON DEMAND AND IS NOT TO BE USED EXCEPT IN CONNECTION WITH THE PROJECT FOR WHICH IT IS INTENDED.
DO NOT SCALE THIS DRAWING. USE FIGURED DIMENSIONS ONLY.
ใช้ขนาดที่เขียนเป็นหลักในการคำนวณ

PROJECT
แบบเหล็กดัดกันขโมย

DRAWING TITLE

ISSUE/REVISION	NO.	DESCRIPTION	BY	DATE

CHECKED BY
SIGNED

ตรวจสอบโดยหัวหน้างานจัดการก่อสร้าง

ตรวจสอบโดยผู้ควบคุมการก่อสร้างและสถานที่

เห็นชอบโดยรองอธิการบดี

อนุมัติโดยอธิการบดี

รศ. อธิการณ

DRAWING NO.

DRAWN BY บริษัท จีเจ็อน

PRINTED DATE SCALE REF. REF. No Scale

แบบเหล็กดัดกันขโมย