



มหาวิทยาลัยแม่โจ้
63 หมู่ 4 ตำบล พะนาหวา
อำเภอ สันทราย จังหวัด เชียงใหม่

วัตถุประสงค์ :

วัตถุประสงค์เพื่อศึกษา วิชา ภูมิ

สถานที่ ที่ก่อสร้าง :

มหาวิทยาลัยแม่โจ้ 63 หมู่ 4
ตำบล พะนาหวา อำเภอ สันทราย
จังหวัด เชียงใหม่ 50290

เจ้าของโครงการ :

มหาวิทยาลัยแม่โจ้ 63 หมู่ 4
ตำบล พะนาหวา อำเภอ สันทราย
จังหวัด เชียงใหม่ 50290

แบบแปลน :

ปก

ชื่อแบบ : งานก่อสร้างอาคาร วิชา ภูมิ

วันที่ เดือน ปี : June 23, 2021















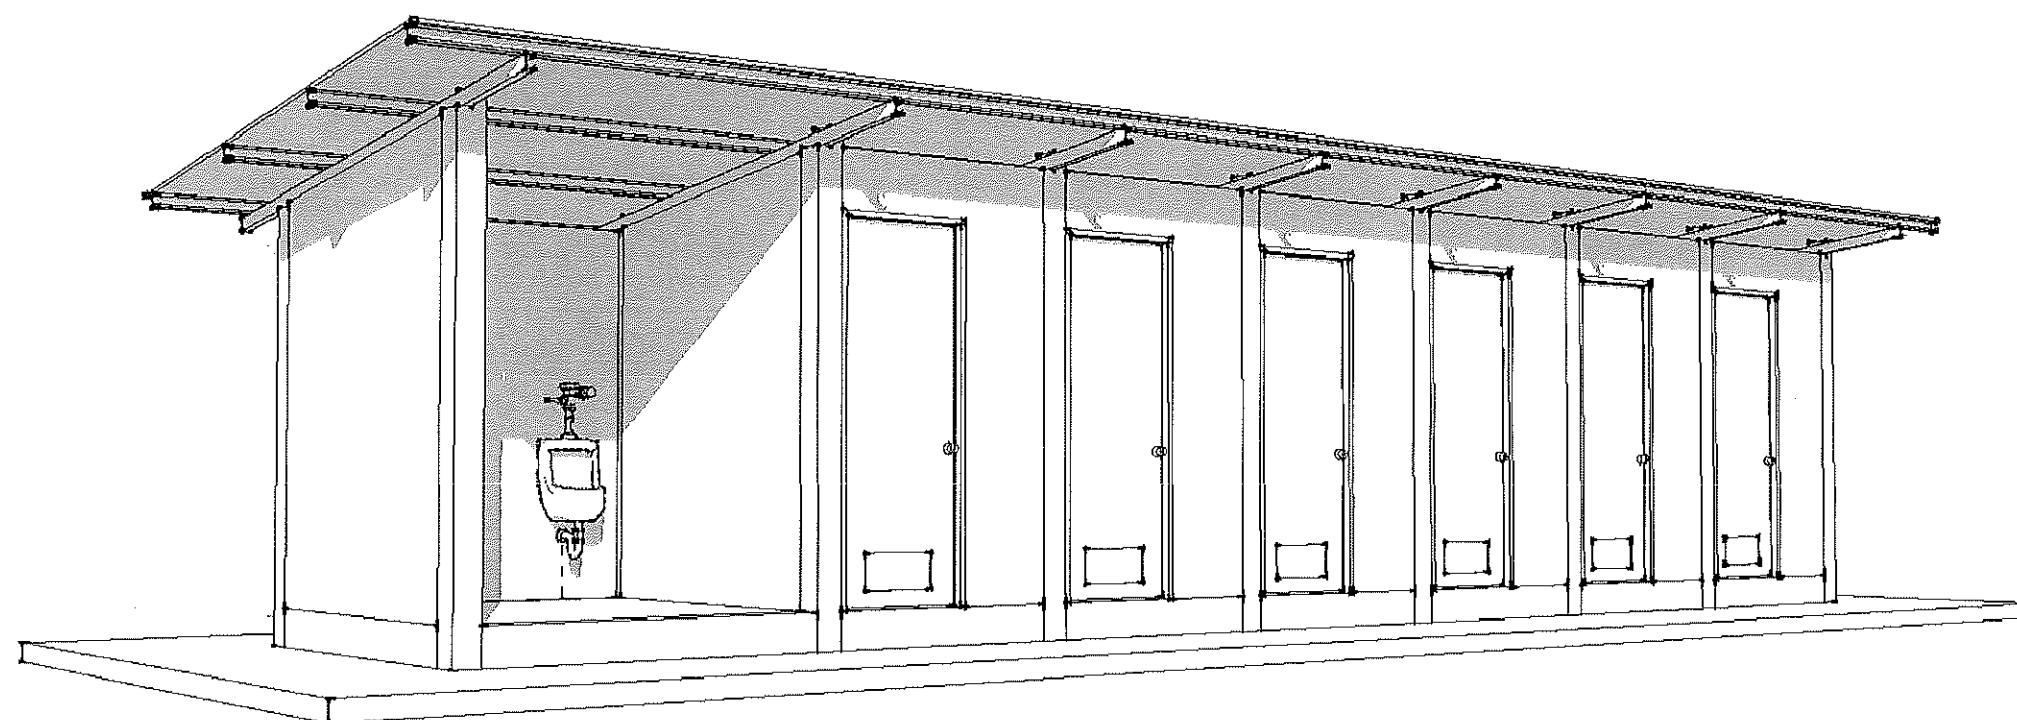

งาน ก่อสร้างอาคาร วิชา ภูมิ

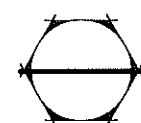


 แผนผังบริเวณก่อสร้างห้องน้ำ ฟักสีทาสี 1 ฟลอร์
 Scale NO Scale



มหาวิทยาลัยแม่โจ้




แผนผัง :
 แผนผังบริเวณก่อสร้างห้องน้ำ ฟักสีทาสี 1 ฟลอร์

ชื่อแบบ :
 63 ม.4 ฟลอร์ 1

วันที่ :
 June 23, 2021



แผ่นที่ :
3

จำนวน

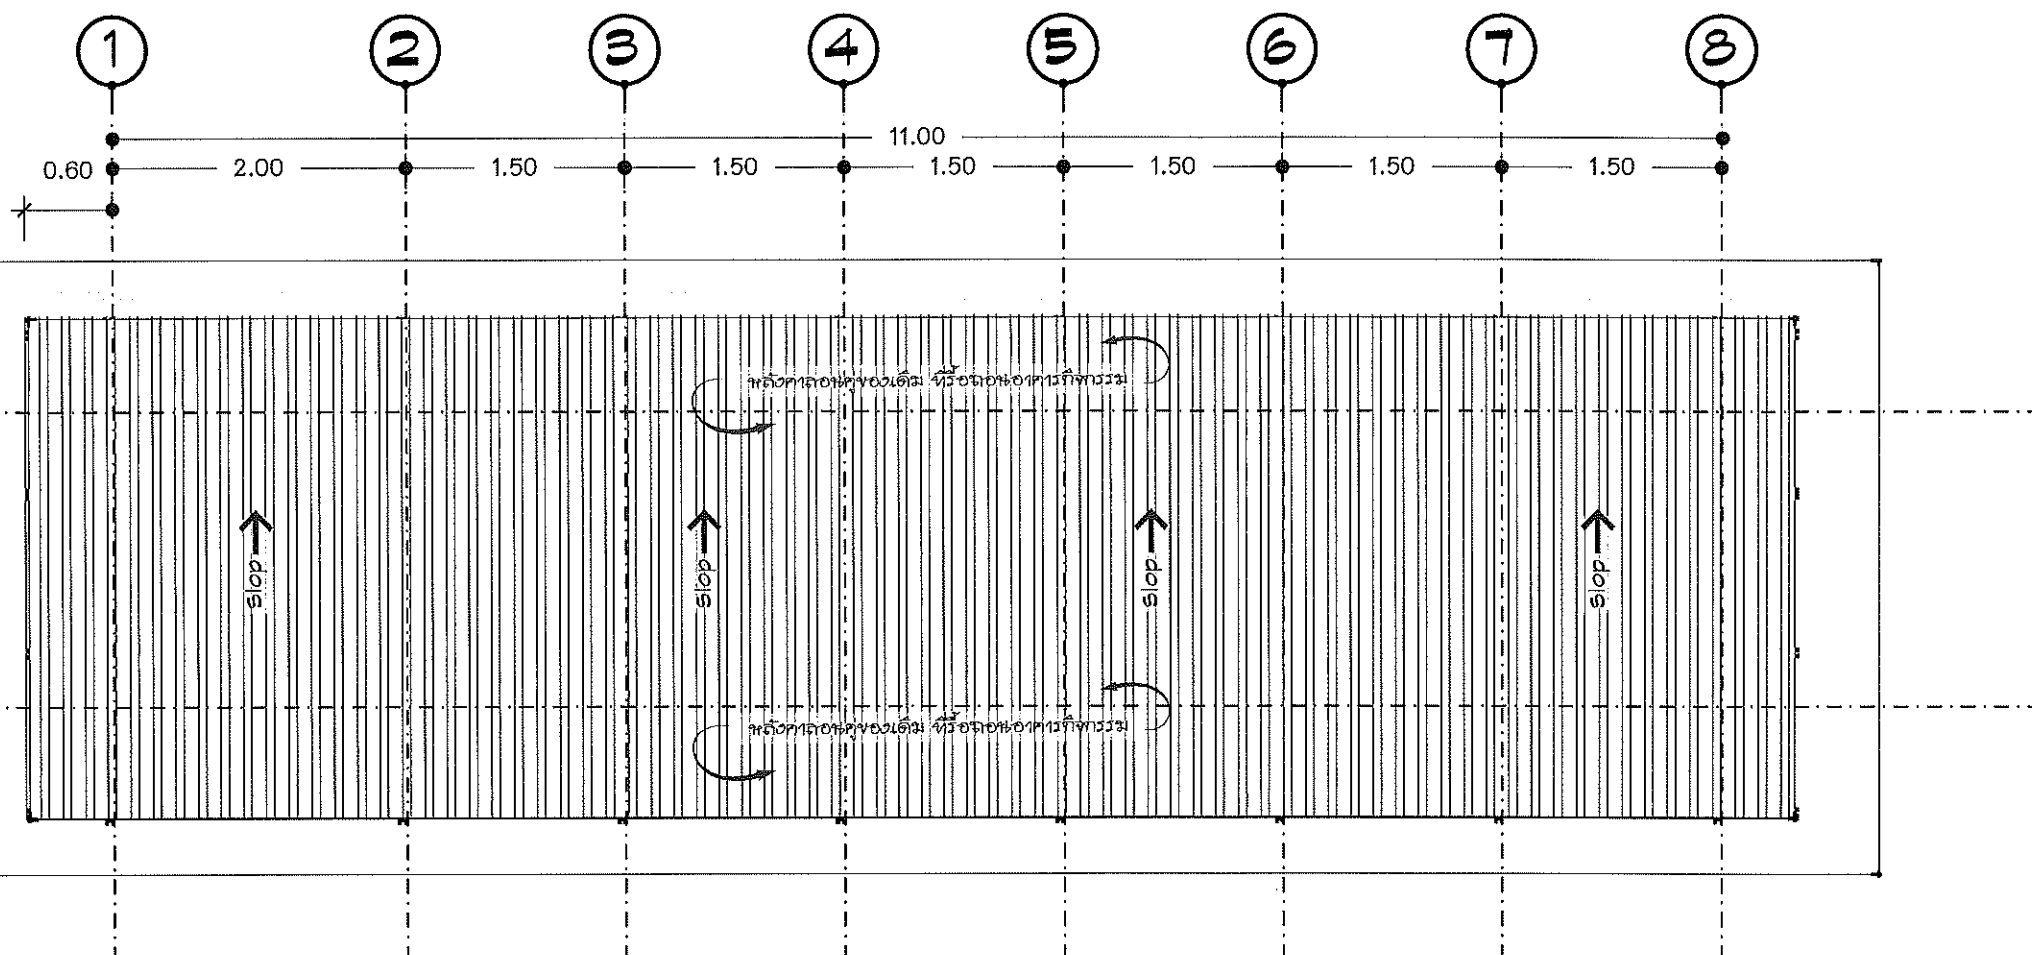


REMARK

- P1 ผนังทาสีขาว 7 ซม. ผนังทาสีขาวเรียบ
- P2 ผนังทาสีขาว 7 ซม. ผนังทาสีขาวเรียบ

- D1 ประตูห้อง PVC AZLE AZ-2 เกล็ดสี UV มอก. 70X200 พร้อม กระจก ลูกบิด กลอน SKU: 196611

แบบแปลน หลังคา ลอนคู่
Scale 1:50

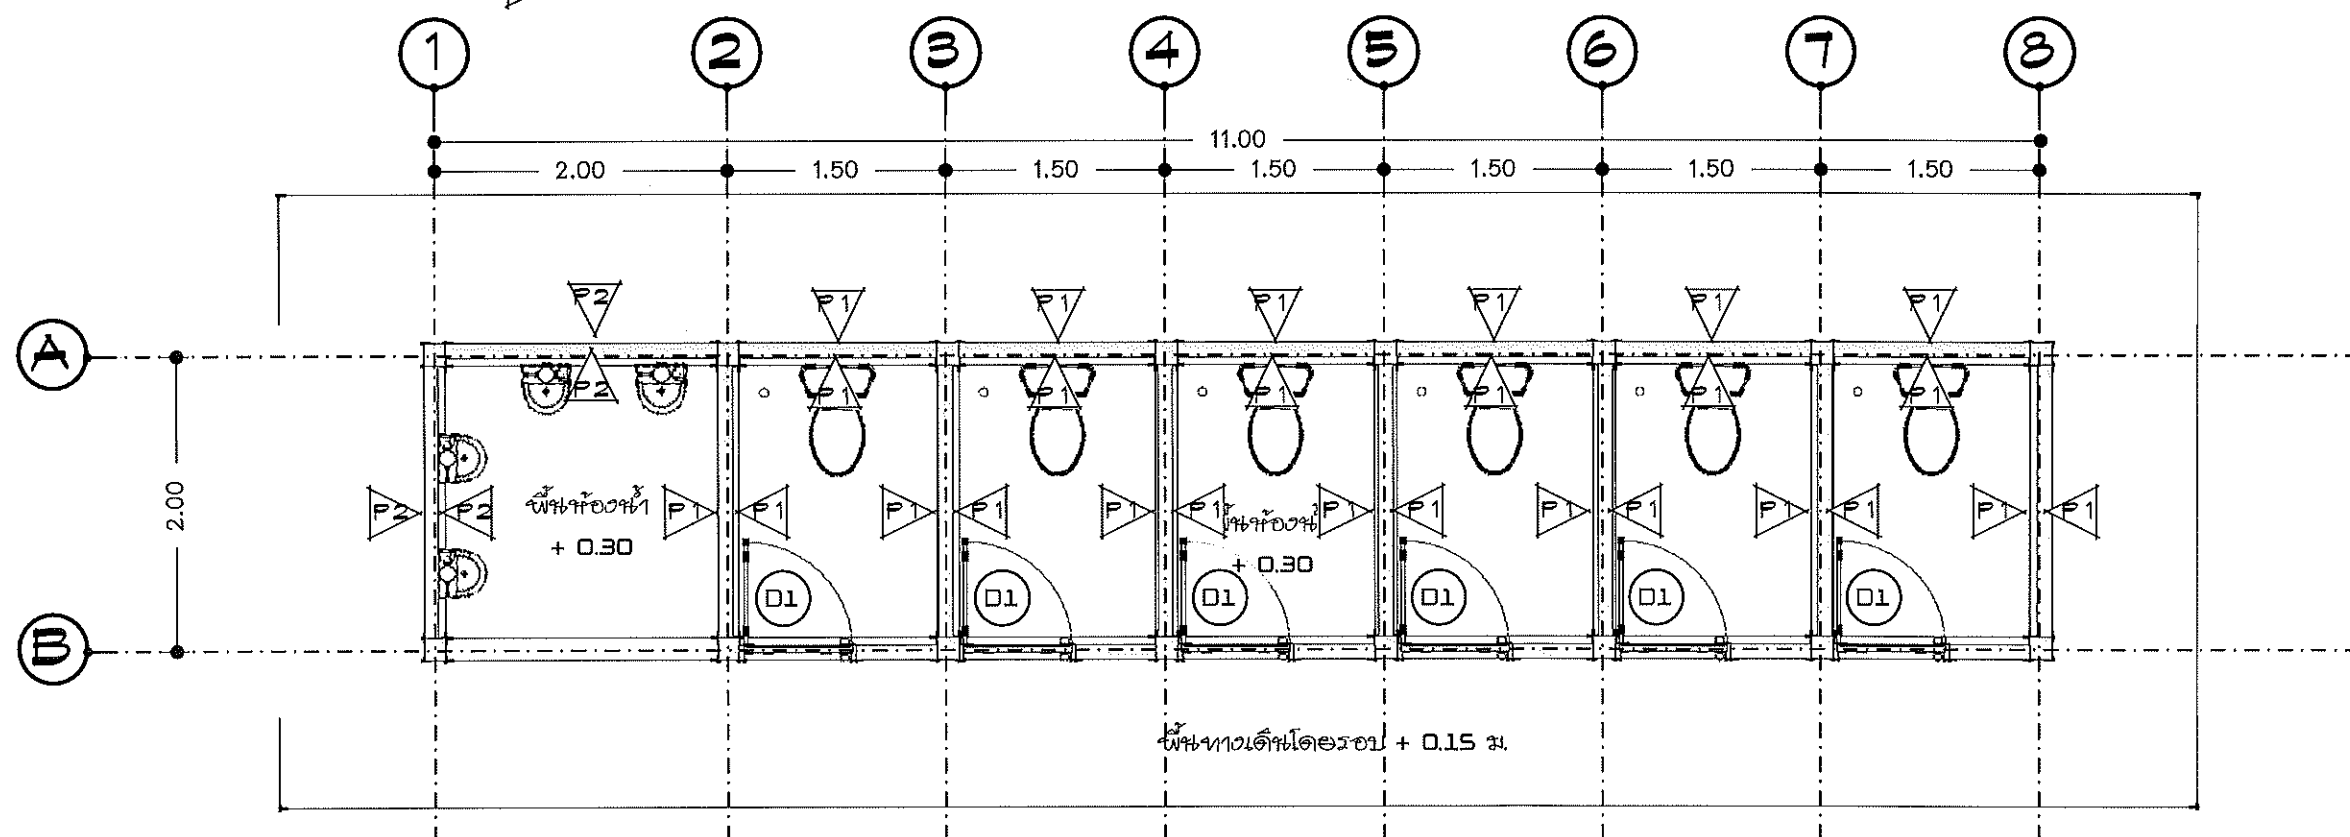

แบบแปลน พื้น ห้องน้ำ
Scale 1:50



มหาวิทยาลัยแม่โจ้

















หน้า
4


หน้า

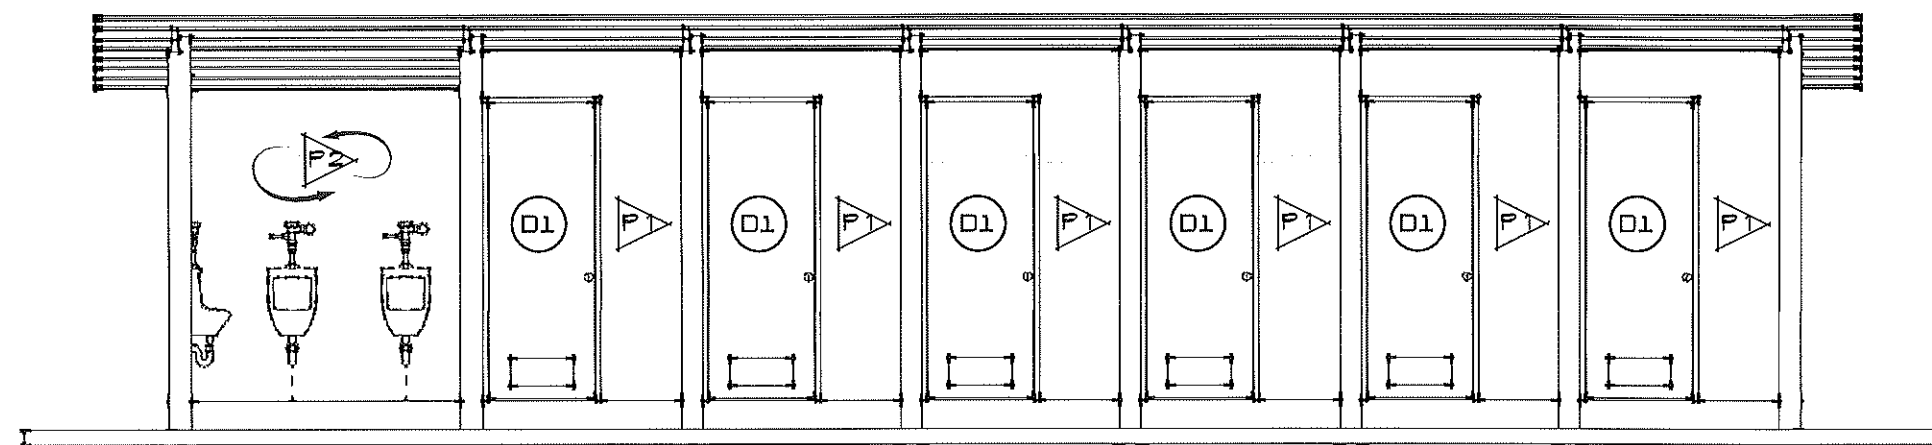


รูปด้านหน้า 1
Scale 1:50

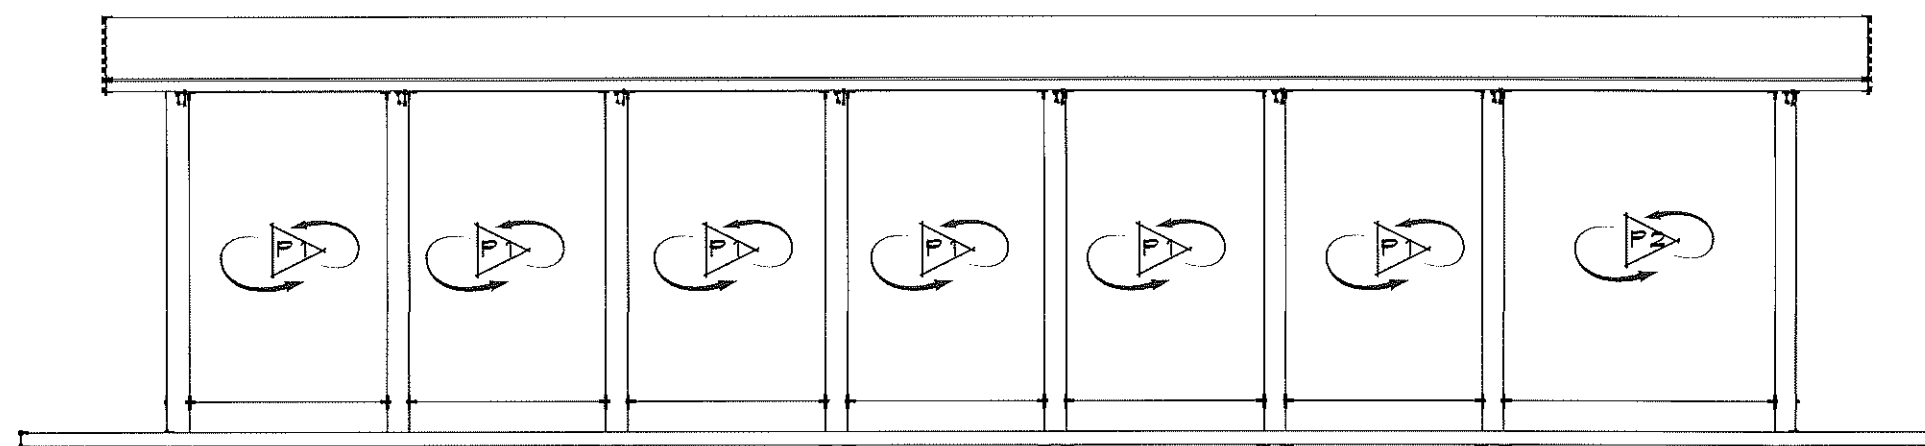

รูปด้านหลัง 2
Scale 1:50

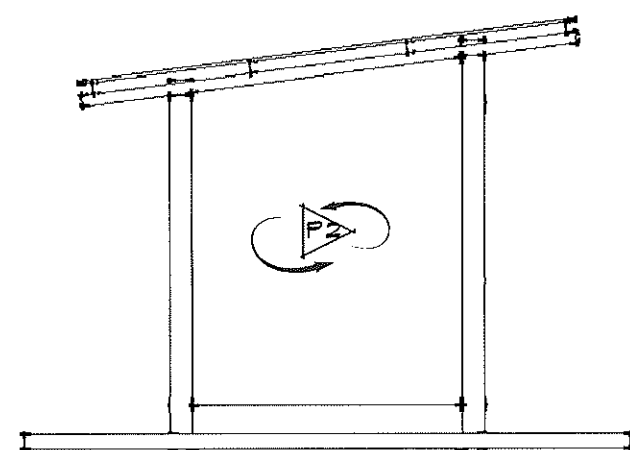

รูปด้านข้าง 3
Scale 1:50

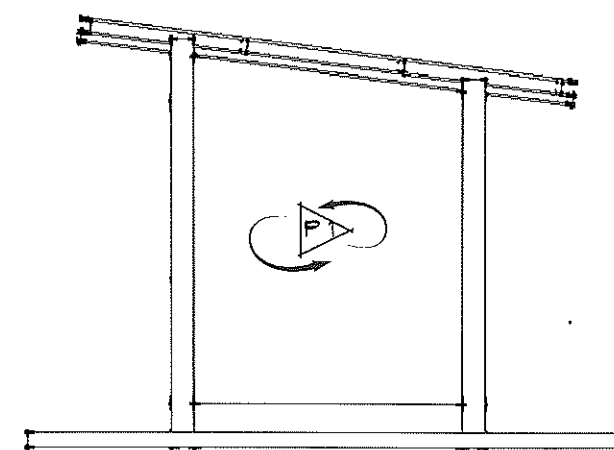

รูปด้านข้าง 4
Scale 1:50



มหาวิทยาลัยแม่โจ้









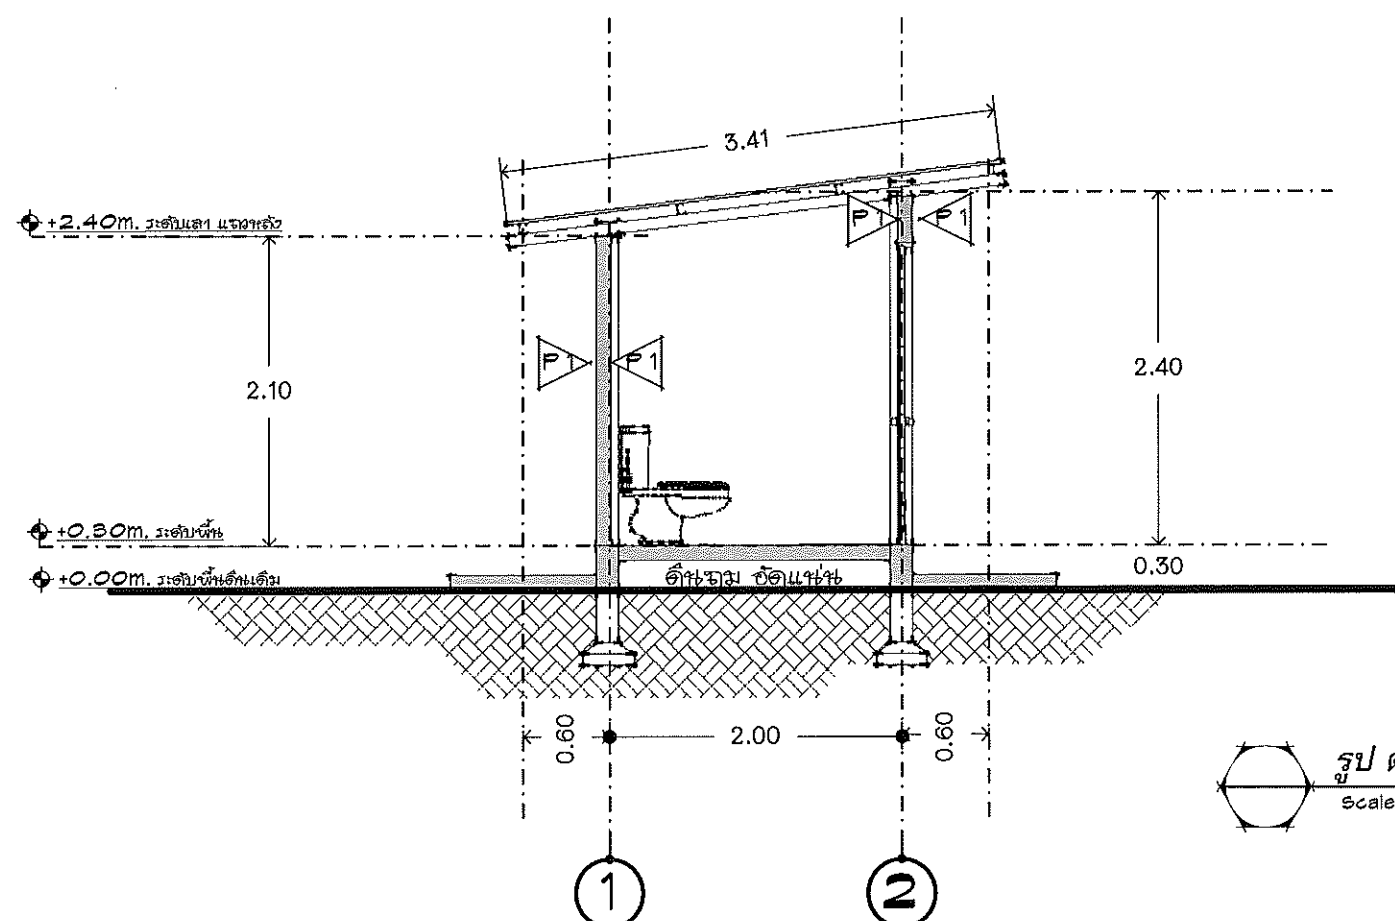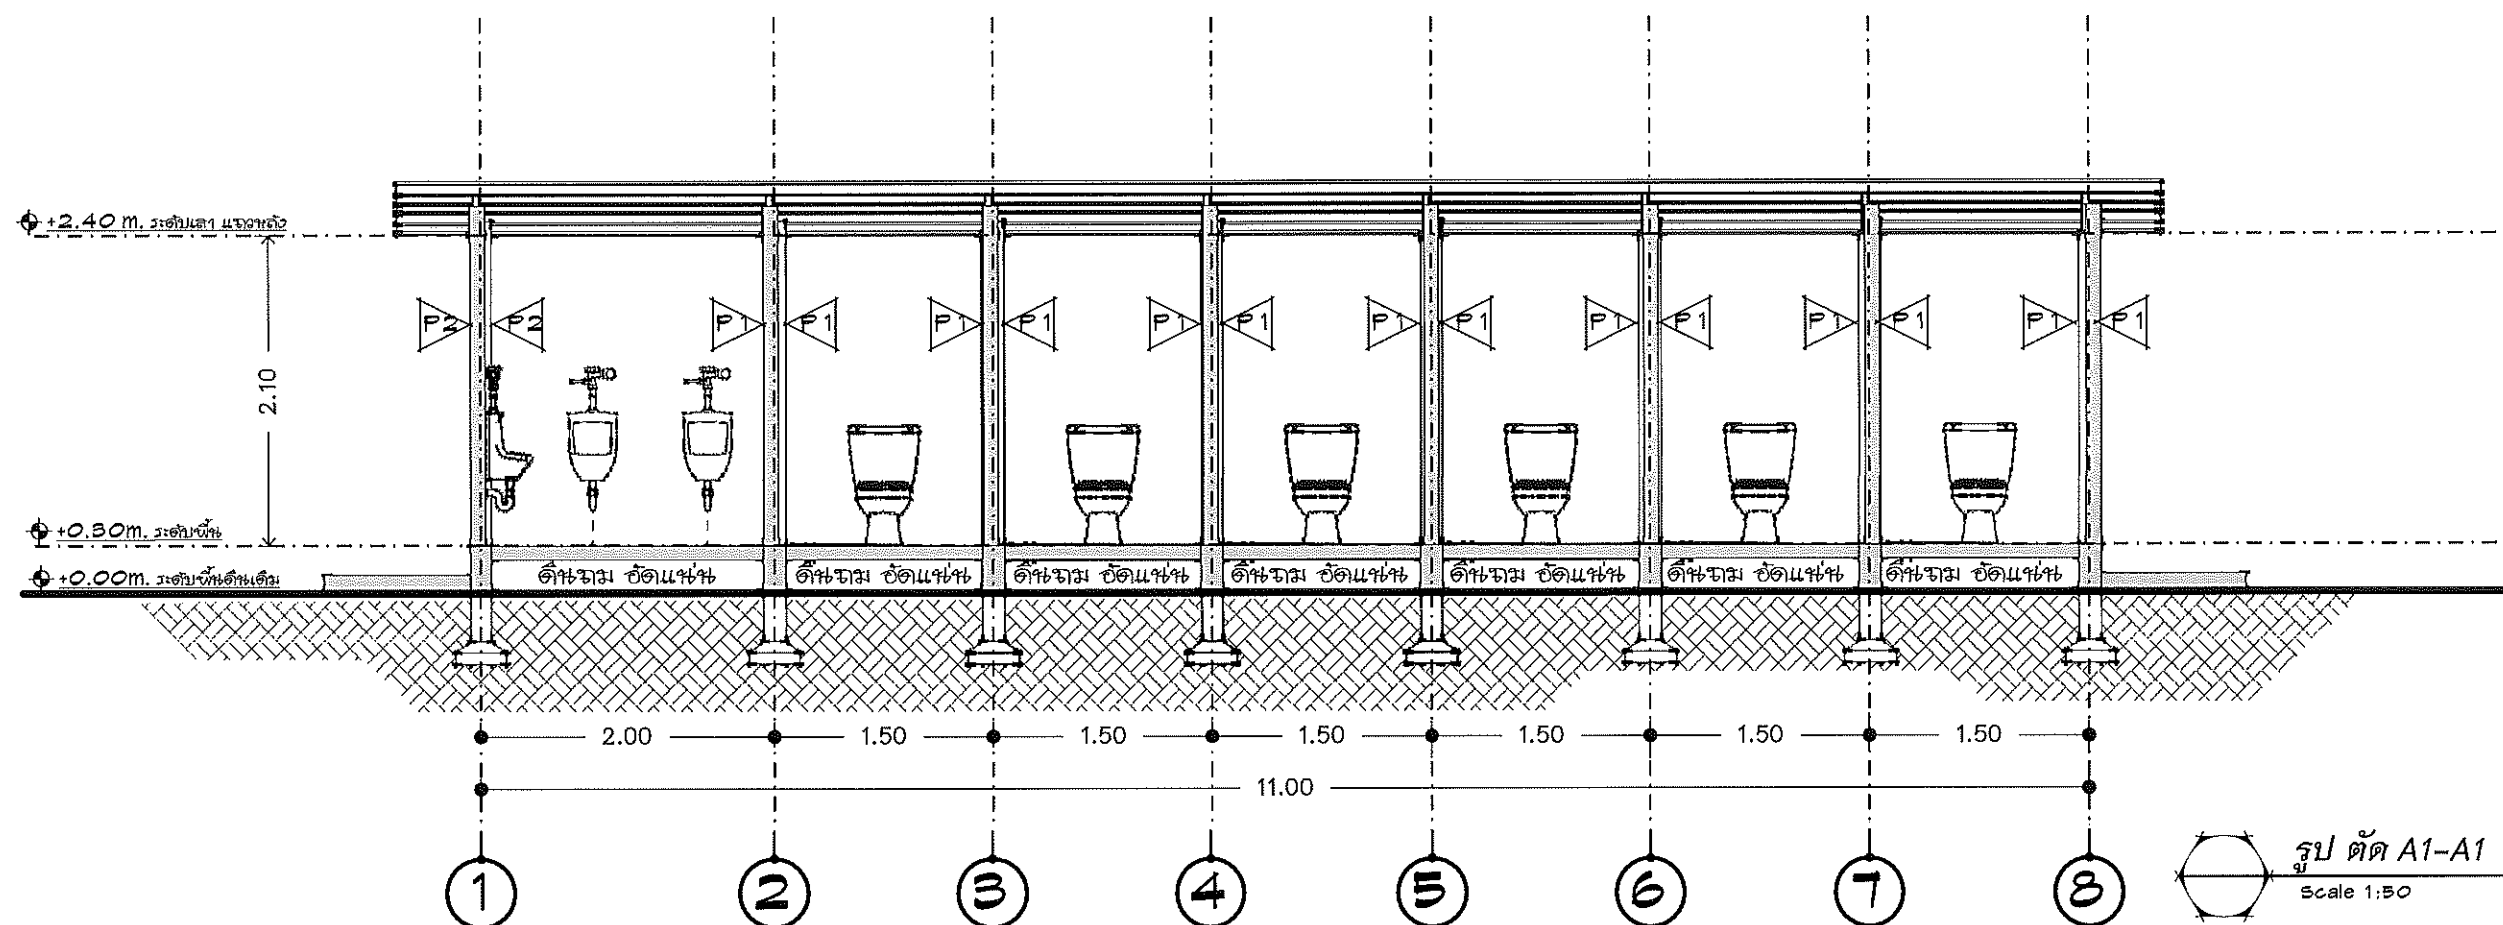

REMARK

เส้นสีแดง ขีดหน้า 3.50 เมตร

เส้นสีแดง ขีดหลัง 3.00 เมตร

รูป ตัด B1 - B1
Scale 1:50

หน้า
5
9
หน้า



มหาวิทยาลัยแม่โจ้





เขียนแบบ : วิศวกรโยธา จิตติ

วันที่ เดือน ปี : June 23, 2021

วิศวกรโยธา :
(Signature)
นาย อดิสรณ์ นิลนันทน์

วิศวกรโยธา :
(Signature)
นาย อดิสรณ์ นิลนันทน์

ตรวจสอบ	(Signature)	วิศวกรโยธา จิตรกร งาม
ตรวจสอบ	(Signature)	ผอ.กองช่าง วิไล งาม
เขียนแบบ	(Signature)	รองอธิการบดี
อนุมัติ	(Signature)	อธิการบดี

หมายเหตุ

แผ่นที่
6
จำนวน

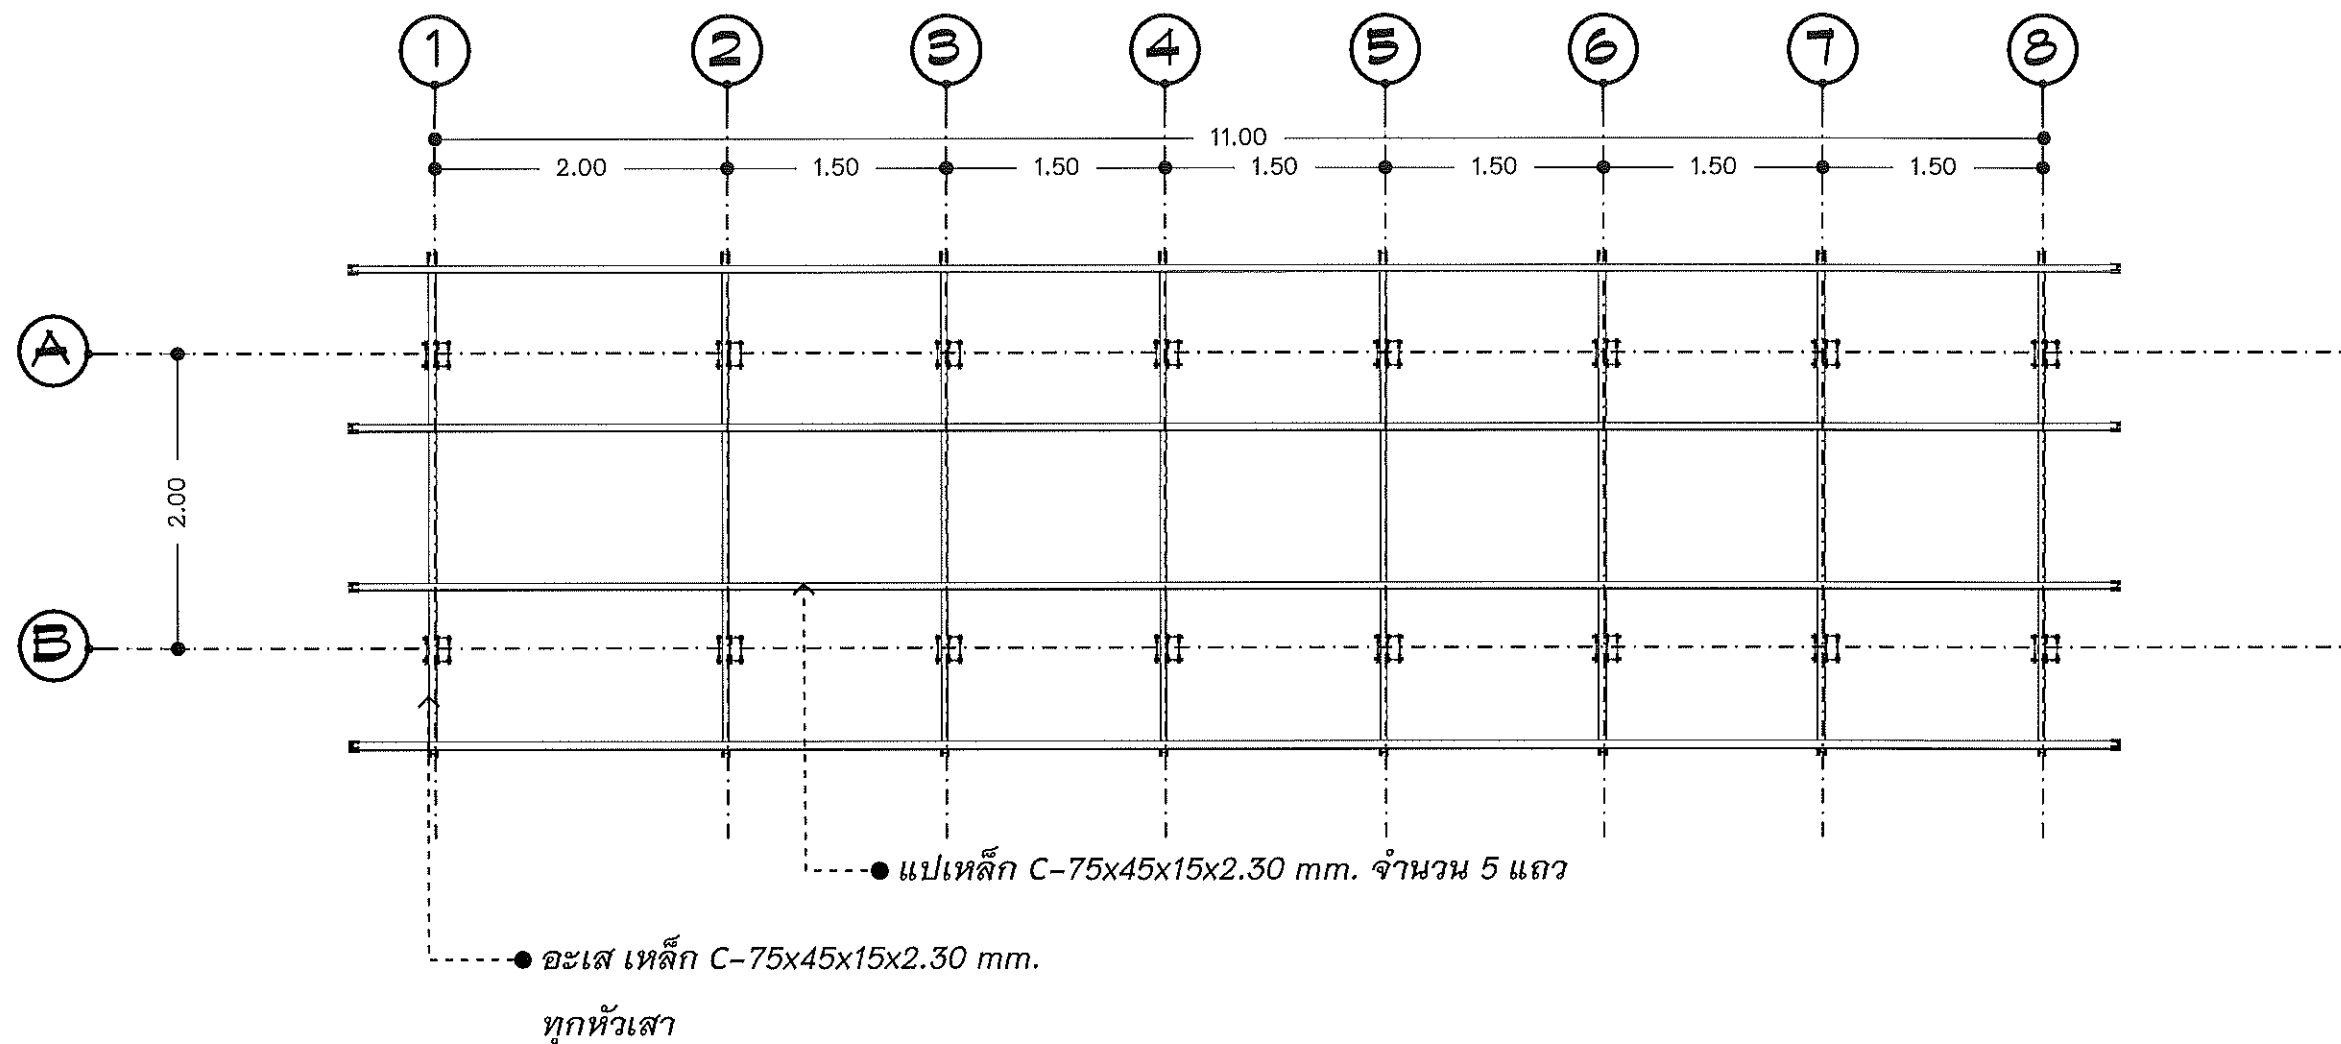

แบบแปลนโครงหลังคา
Scale 1:50



มหาวิทยาลัยแม่โจ้








เขียนแบบ : วิชาวิศวกรรมโยธา 1

วันที่ เดือน ปี : June 23, 2021

วิศวกรโยธา :

(.....)
นาย อนุพงษ์ ชื่นเมือง

วิศวกรโยธา :

(.....)
นาย อนุพงษ์ ชื่นเมือง

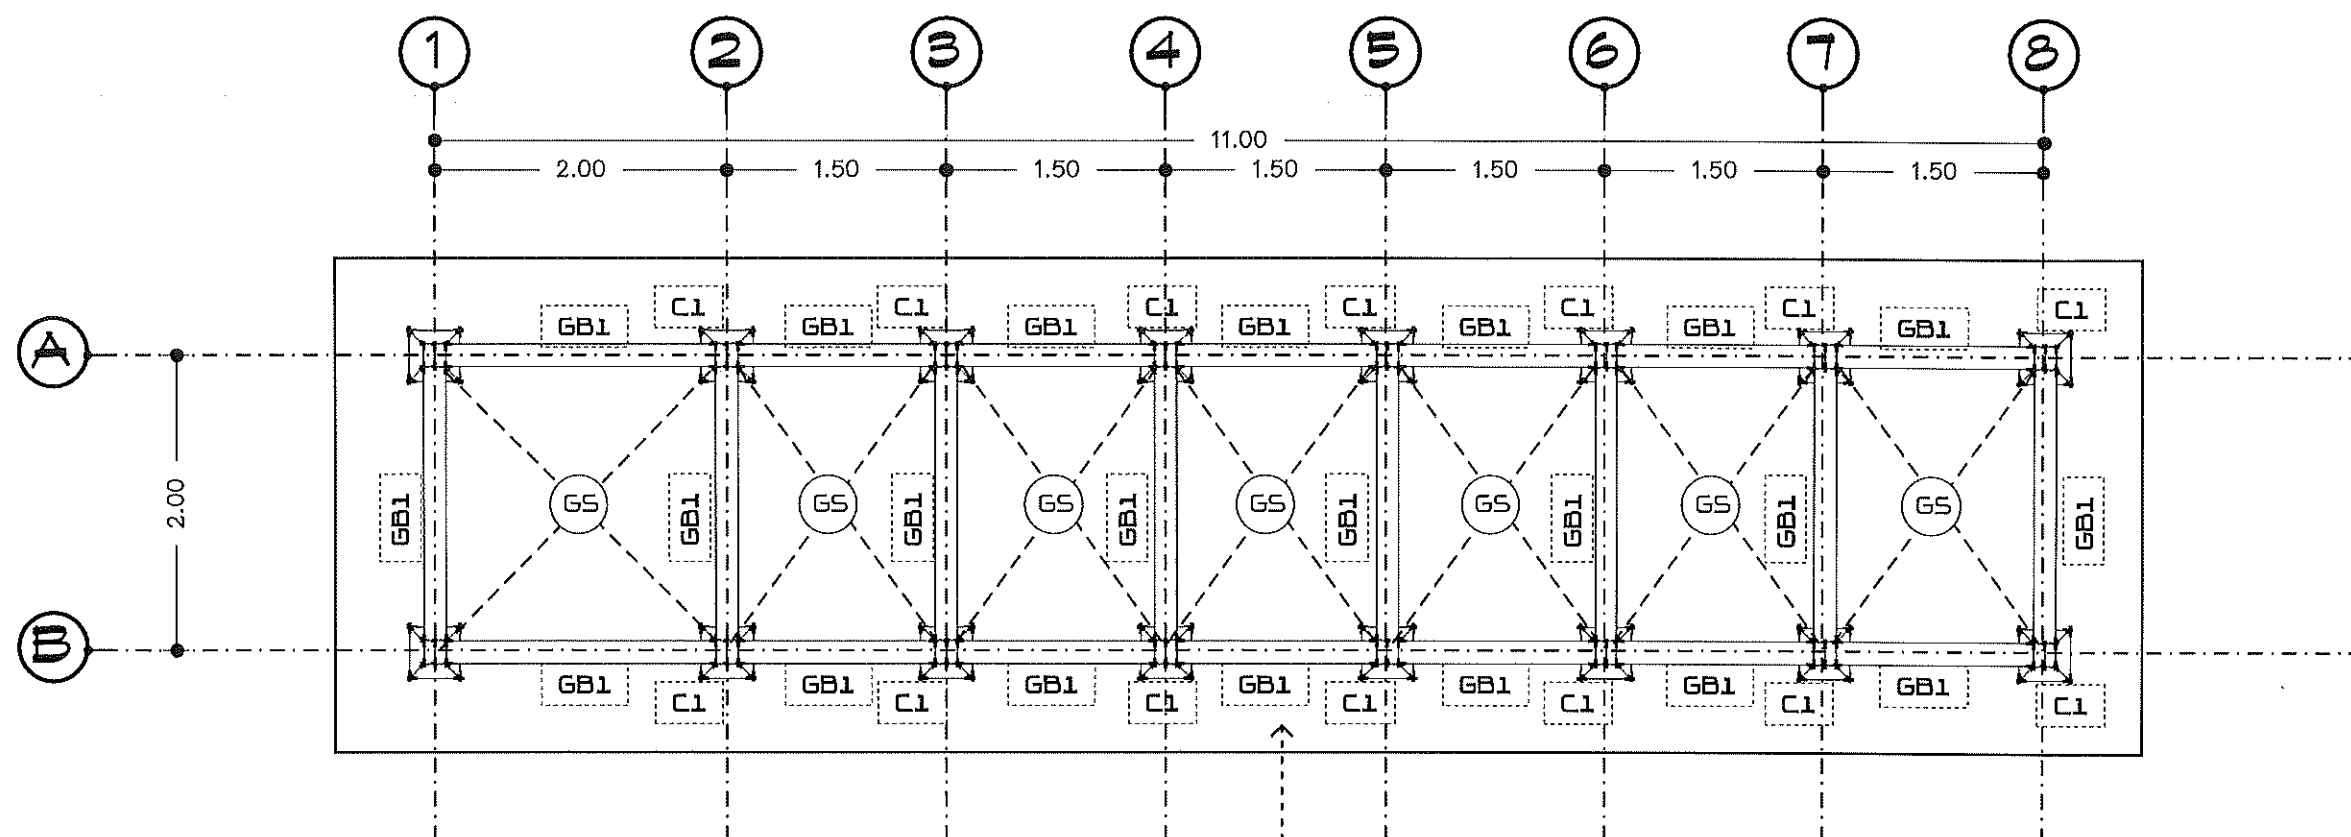


● พื้นภายนอก GS



แบบแปลน พื้น คาน เสว
Scale 1:50

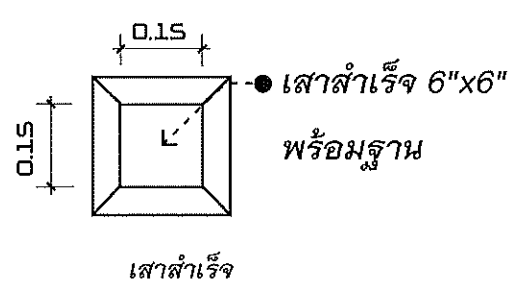

ให้รองรับหลุมด้วย ทราบหยาบ 5 ซม.
และ เทริน คอนกรีตหยาบหนา 5 ซม.

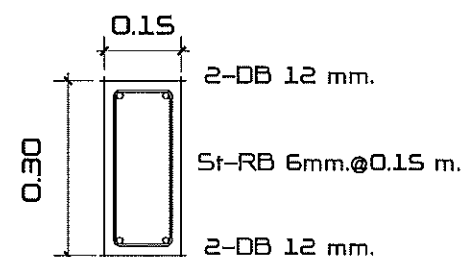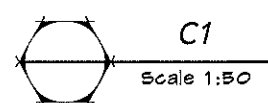

เจาะฝังเหล็กเสริมเข้า เสาสำเร็จ ยึดด้วย Epoxy
ทั้งเหล็กเสริมบน และเหล็กเสริม ล่าง

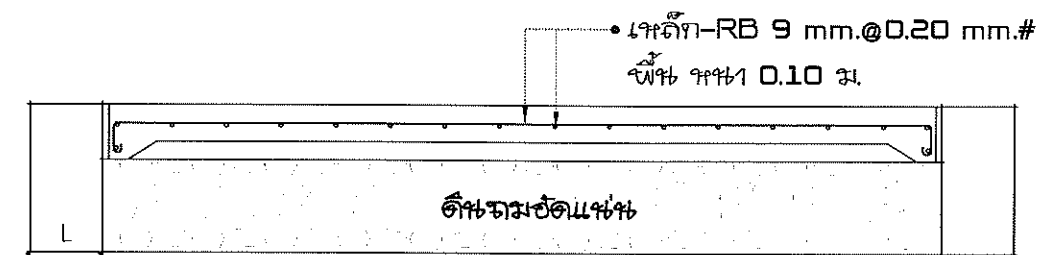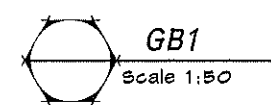

แผ่นที่

7

9

จำนวน



มหาวิทยาลัยแม่โจ้















หน้า
8
9
หน้า

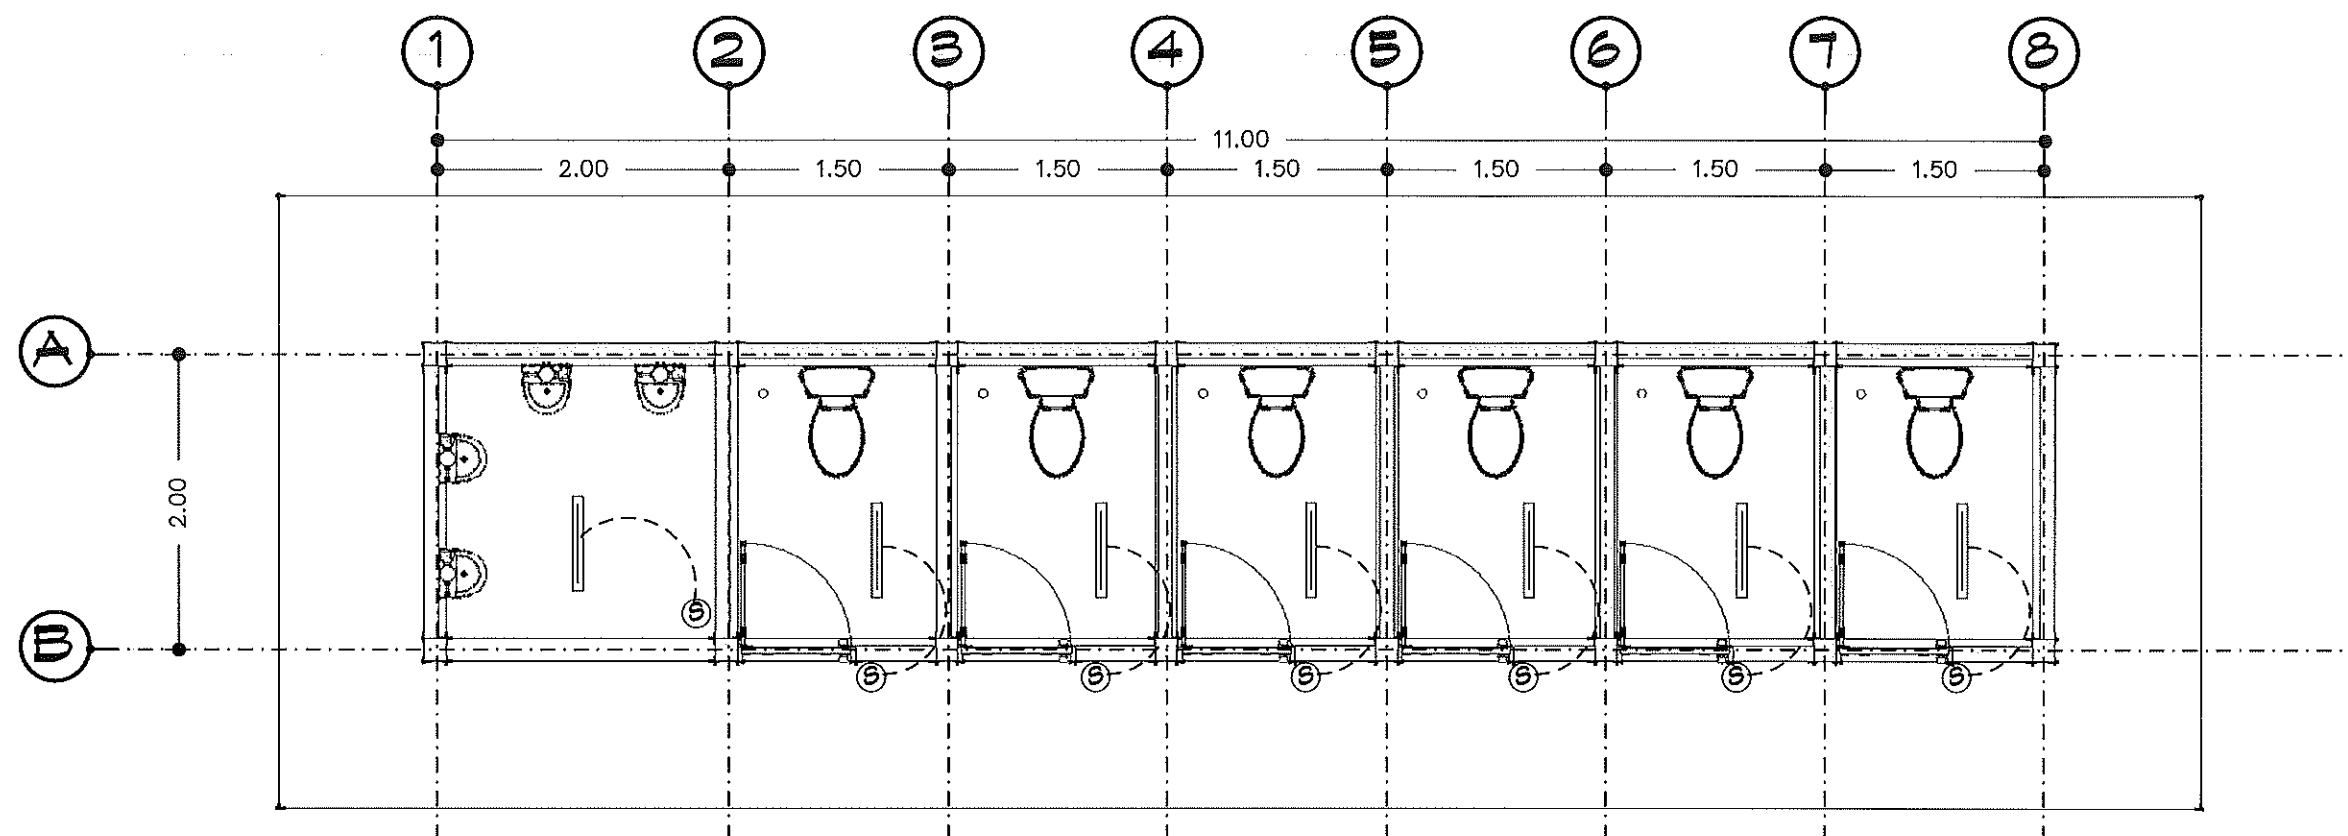

โคมไฟ FLUORESCENT LED 1 x 18 W.

⑤

สวิตช์เปิด-ปิด 250V, ใช้พลังงานไฟฟ้าของ National หรือเทียบเท่า
ติดตั้งสูง 1.25 เมตร จากพื้นสำเร็จ

แบบแปลนงาน ระบบไฟฟ้า
Scale 1:100



มหาวิทยาลัยแม่โจ้

วันที่ก่อสร้าง :

สถานที่ก่อสร้าง :
มหาวิทยาลัยแม่โจ้ 63 หมู่ 4
ตำบล ท่าบ่อวาฬ อำเภอ สันทราย
จังหวัด เชียงใหม่ 50290

เจ้าของโครงการ :
มหาวิทยาลัยแม่โจ้ 63 หมู่ 4
ตำบล ท่าบ่อวาฬ อำเภอ สันทราย
จังหวัด เชียงใหม่ 50290

แบบแปลน :
แบบแปลน ระบบสุขาภิบาล

ชื่อแบบ :
สำหรับโรงเรียน สอน

วันที่ :
June 23, 2021

วิศวกรโยธา :
(Signature)
นาย อนุพงษ์ ชื่นชนะ








หน้า
9
หน้า

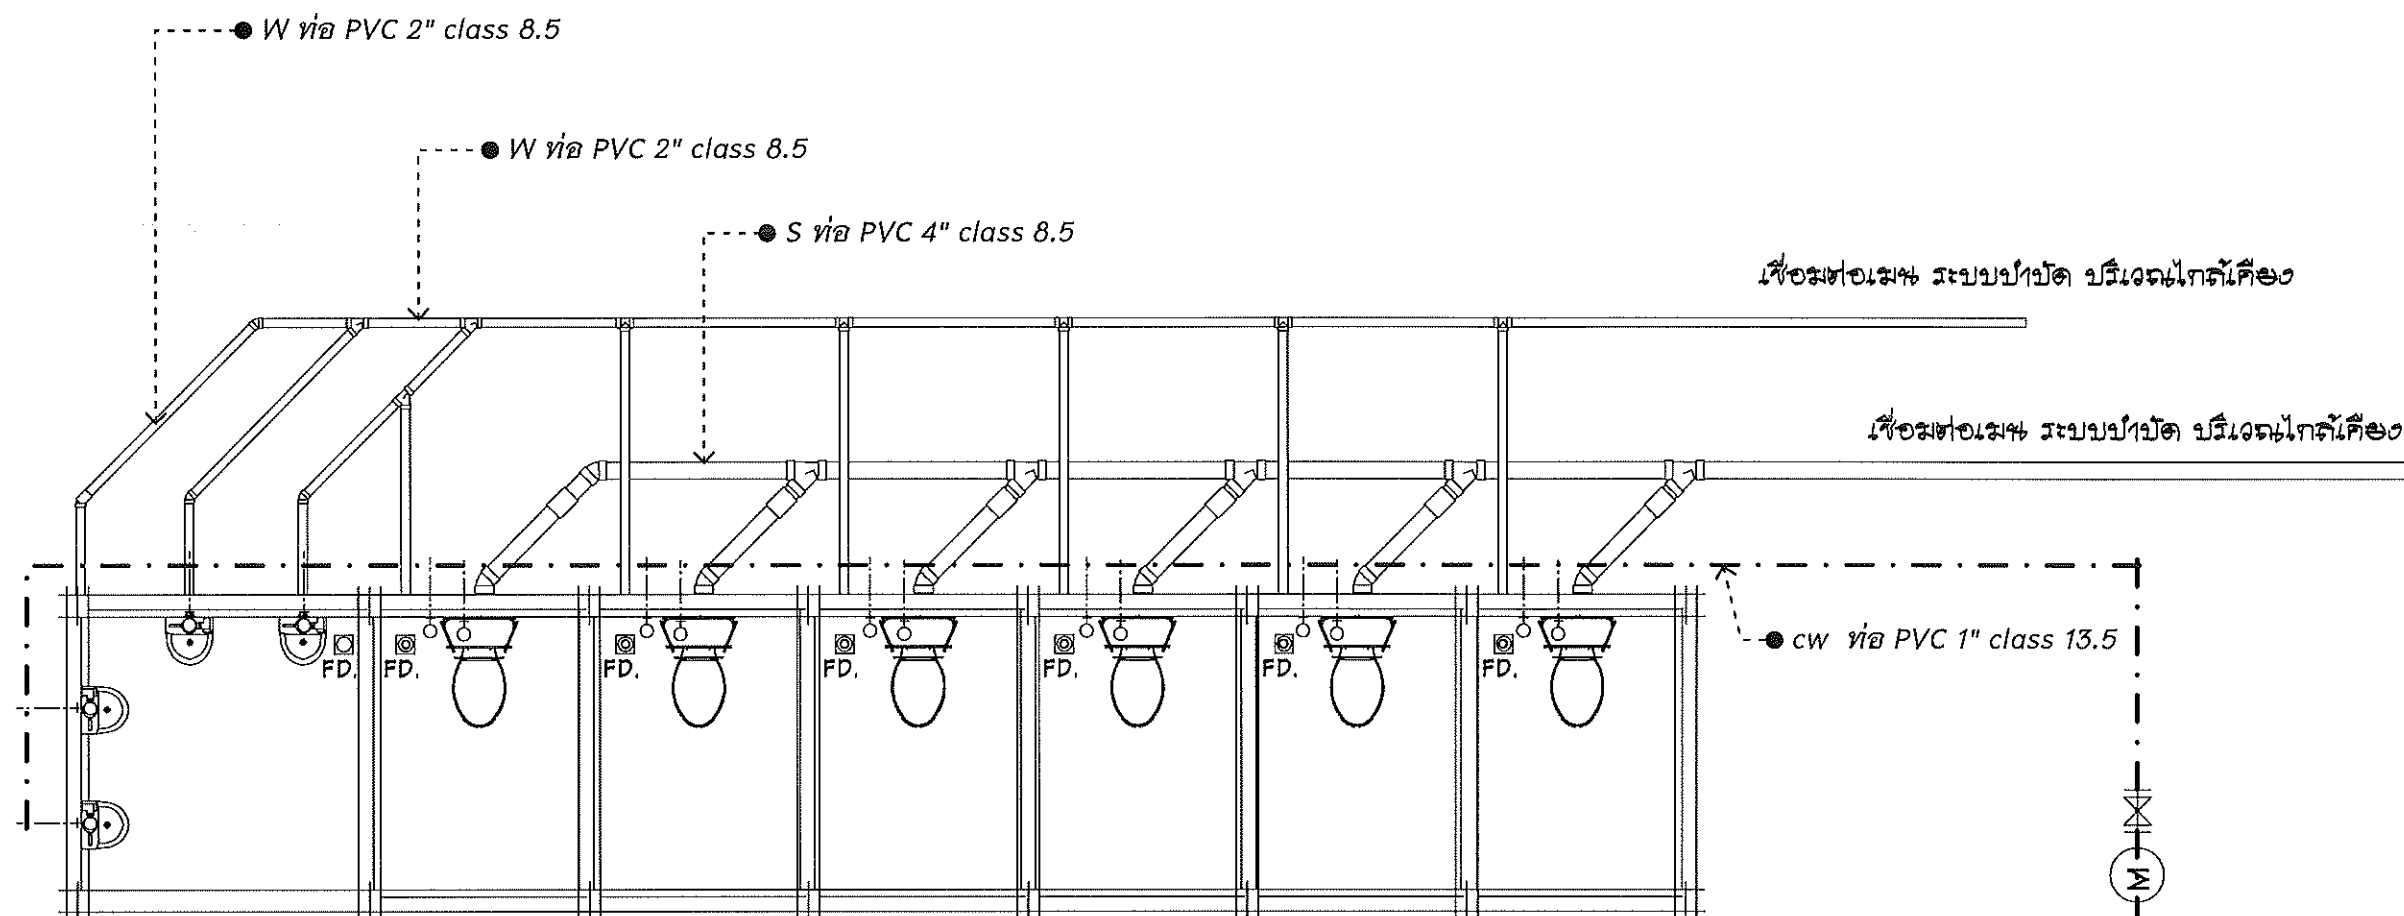

สัญลักษณ์ประกอบแบบสุขาภิบาล

- (M) มีเตอร์วัดน้ำ
- FD. ระบบระบายน้ำทิ้งที่พืช
- ประตูน้ำ GATE VALVE
- ก๊อกน้ำ

ใช้ท่อท่อเหล็ก ประปาหลัก

REMARK

- สุขภัณฑ์ โถส้วม และ โถส้วม 110 เซนติเมตร (สูง 110) จัดหาวัสดุให้
ผู้รับจ้างดำเนินการติดตั้ง

แบบแปลนงาน ระบบประปา สุขาภิบาล
Scale 1:100